

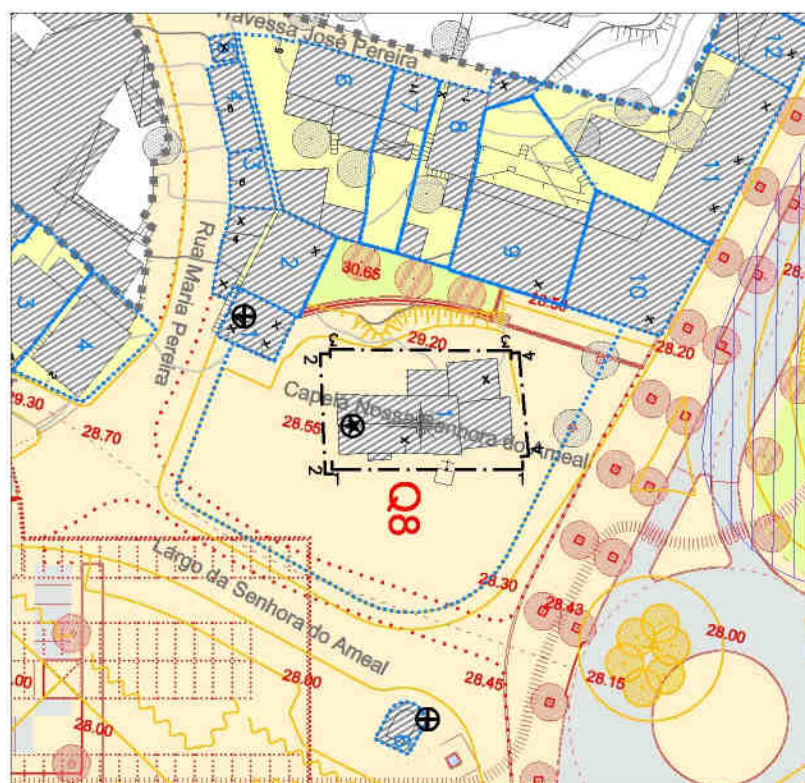


• Largo Sr^a Ameal •

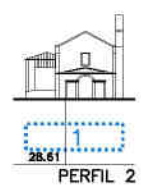

Extracto da Planta de Implantação

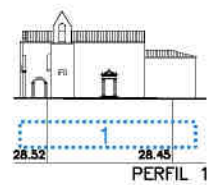

• Largo Sr^a Ameal •

LEGENDA:

	VOLUMETRIA ADMITIDA NOS TERMOS DO REGULAMENTO		Vias e Estacionamento		Limite da Unidade de Execução do Pátio Alfazema
	Edifícios e respectivos Anexos/ Logradouros		Passeios e Zonas Pedonais		Plano de Água
	Património Classificado		Ciclovia		Zonas Inundáveis
	Outros Valores Patrimoniais		Passadeiras de Peões		Limite do Plano de Pormenor
	Demolições		Ponte Pedonal e Ciclável		00 Limites e referência dos Lotes Existentes (base de dados)
	Edifícios e Logradouros Propostos		Áreas Verdes		00 Referência do Quarteirão (base de dados)
	Lotes Propostos		Coberto Arbóreo Existente		00 Nº de Polícia
	Alinhamentos Propostos				

CÂMARA MUNICIPAL DE TORRES VEDRAS
 PLANO DE PORMENOR DO CHOUPAL E ÁREA ENVOLVENTE

Desenho n.º
03.7
 escala: 1/1000

PERFIS DO QUARTEIRÃO N.º 8

OUTUBRO 2007 - Versão Final do Plano

CARTOGRAFIA: MAIO 2003