



• Rua Maria Pereira

• Travessa António dos Santos Verino

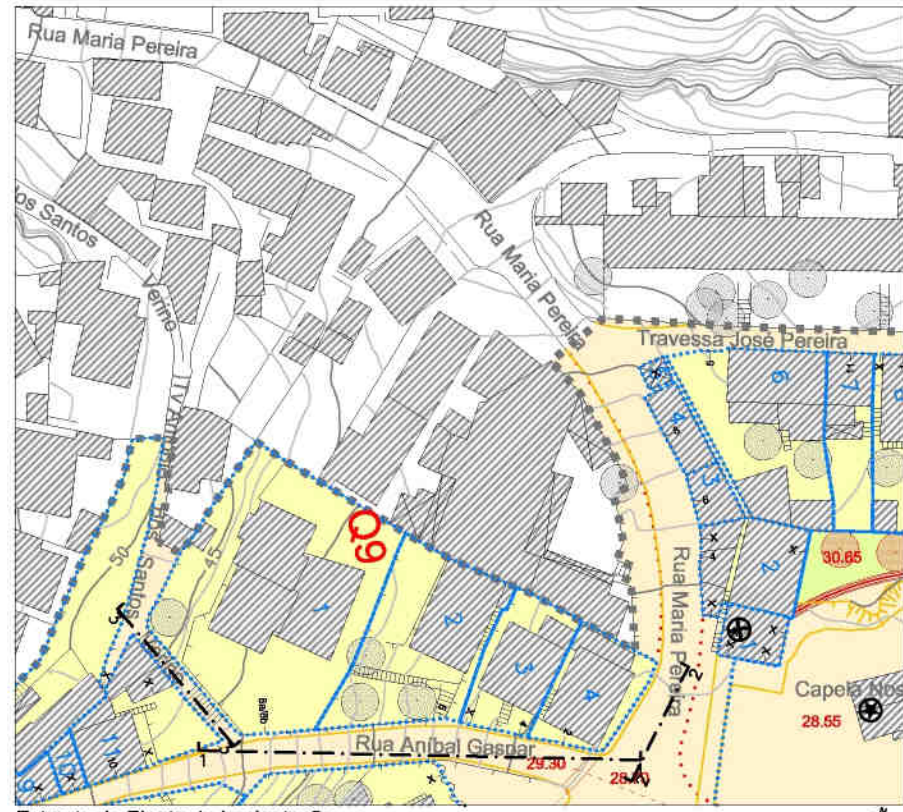

Extracto da Planta de Implantação

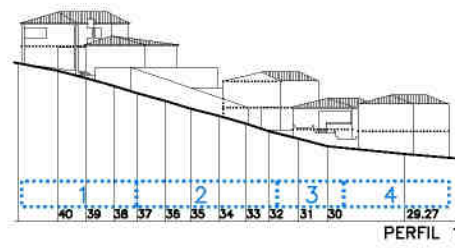

• Rua Aníbal Gaspar

LEGENDA:

- | | | | |
|---|---|---------------------------|---|
| VOLUMETRIA ADMITIDA NOS TERMOS DO REGULAMENTO | Edifícios e respectivos Anexos/ Logradouros | Vias e Estacionamento | Limite da Unidade de Execução do Pátio Alfazema |
| Património Classificado | Passeios e Zonas Pedonais | Ciclovias | Plano de Água |
| Outros Valores Patrimoniais | Demolições | Passadeiras de Pedões | Zonas Inundáveis |
| Edifícios e Logradouros Propostos | Edifícios e Logradouros Propostos | Ponte Pedonal e Cicável | Limite do Plano de Pormenor |
| Lotes Propostos | Áreas Verdes | Coberto Arbóreo Existente | Limites e referência dos Lotes Existentes (base de dados) |
| Alinhamentos Propostos | | | Referência do Quarteirão (base de dados) |
| | | | Nº de Polícia |

CÂMARA MUNICIPAL DE TORRES VEDRAS
 PLANO DE PORMENOR DO CHOUPAL E ÁREA ENVOLVENTE

Desenho nº:
03.8
 escala: 1/1000
 PERFIS DO QUARTEIRÃO N.º 9
 OUTUBRO 2007 - Versão Final do Plano
 CARTOGRAFIA: MAIO 2003

