


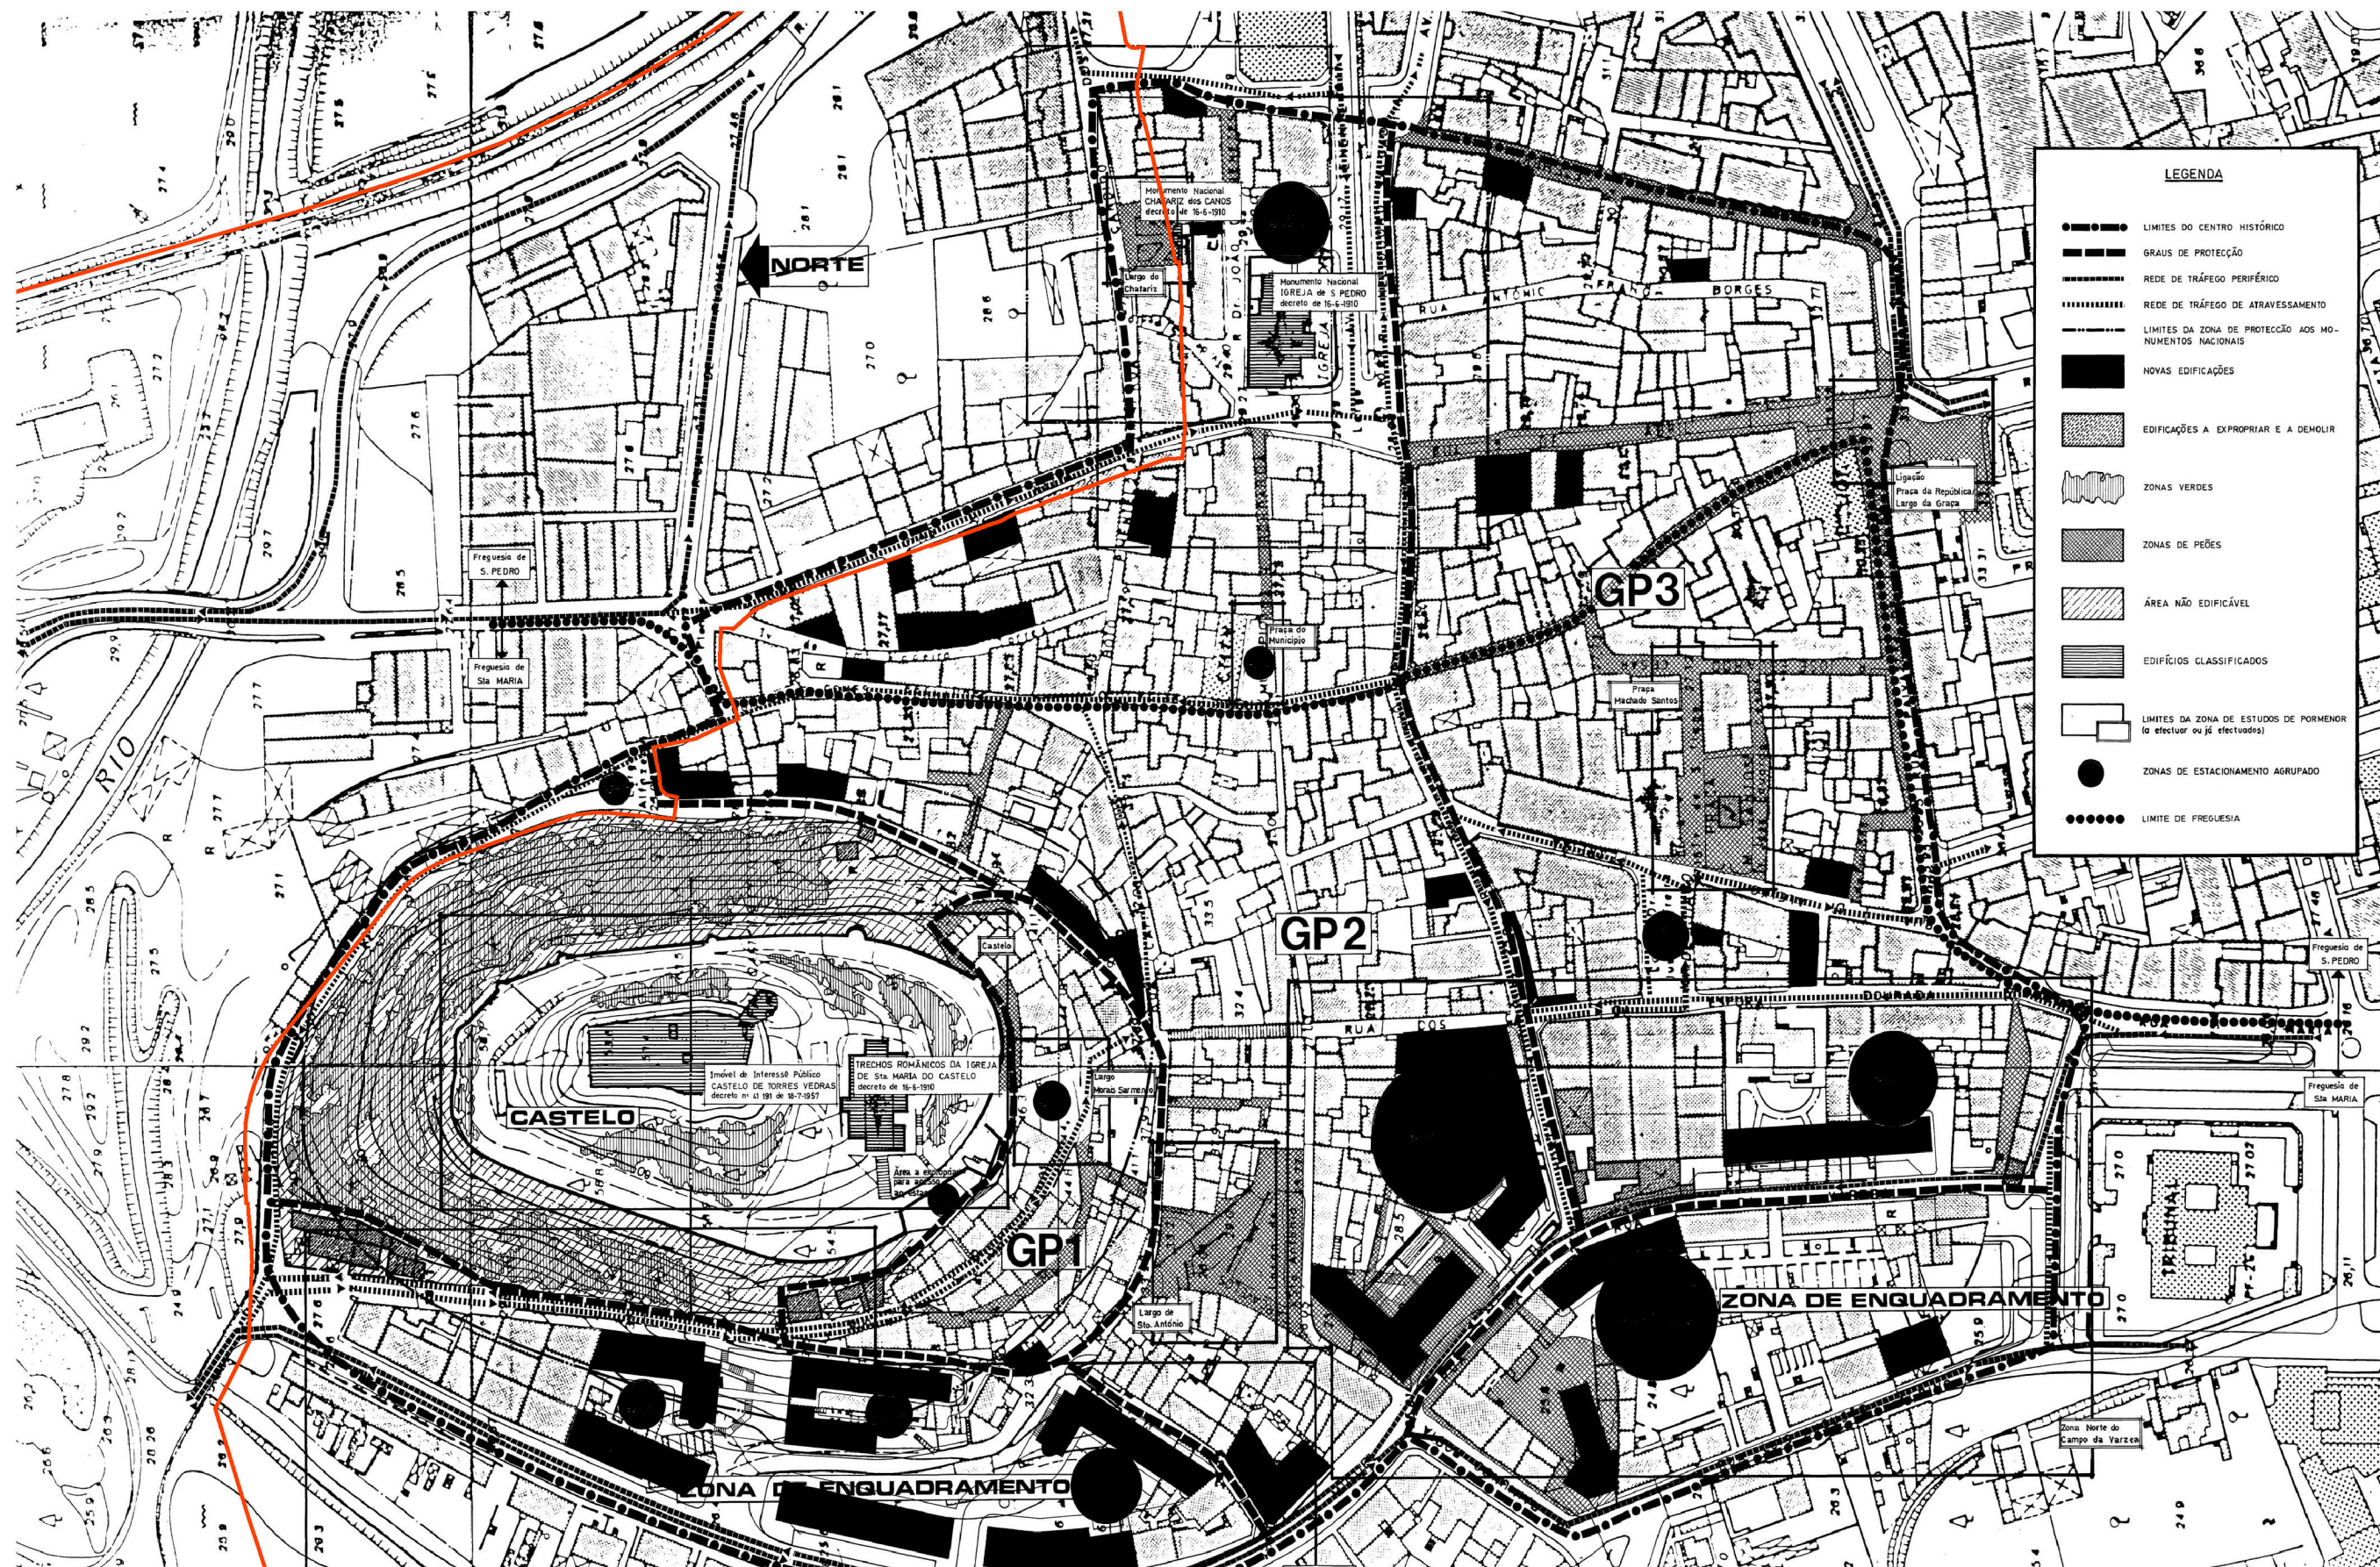

— limite do Plano de Pormenor do Choupal

Projecto: Plano de Pormenor do Choupal e Área Envolvente em Torres Vedras			Data da cartografia:	
Fase: Versão Final do Plano			Data: Outubro 2007	
Conteúdo: Extracto da planta de síntese do Plano de Pormenor de Salvaguarda do Centro Histórico de Torres Vedras			Nº Desenho: 10	
			Escala: 1:2000	
Ref. do ficheiro: t_PPSCHTV.dwg	Layout do ficheiro: PPSCHTV	Formato do ficheiro: AutoCAD 2004	Especialidade: Arquitectura	Código de projecto: PP.CAE.TV