




Perfil aa

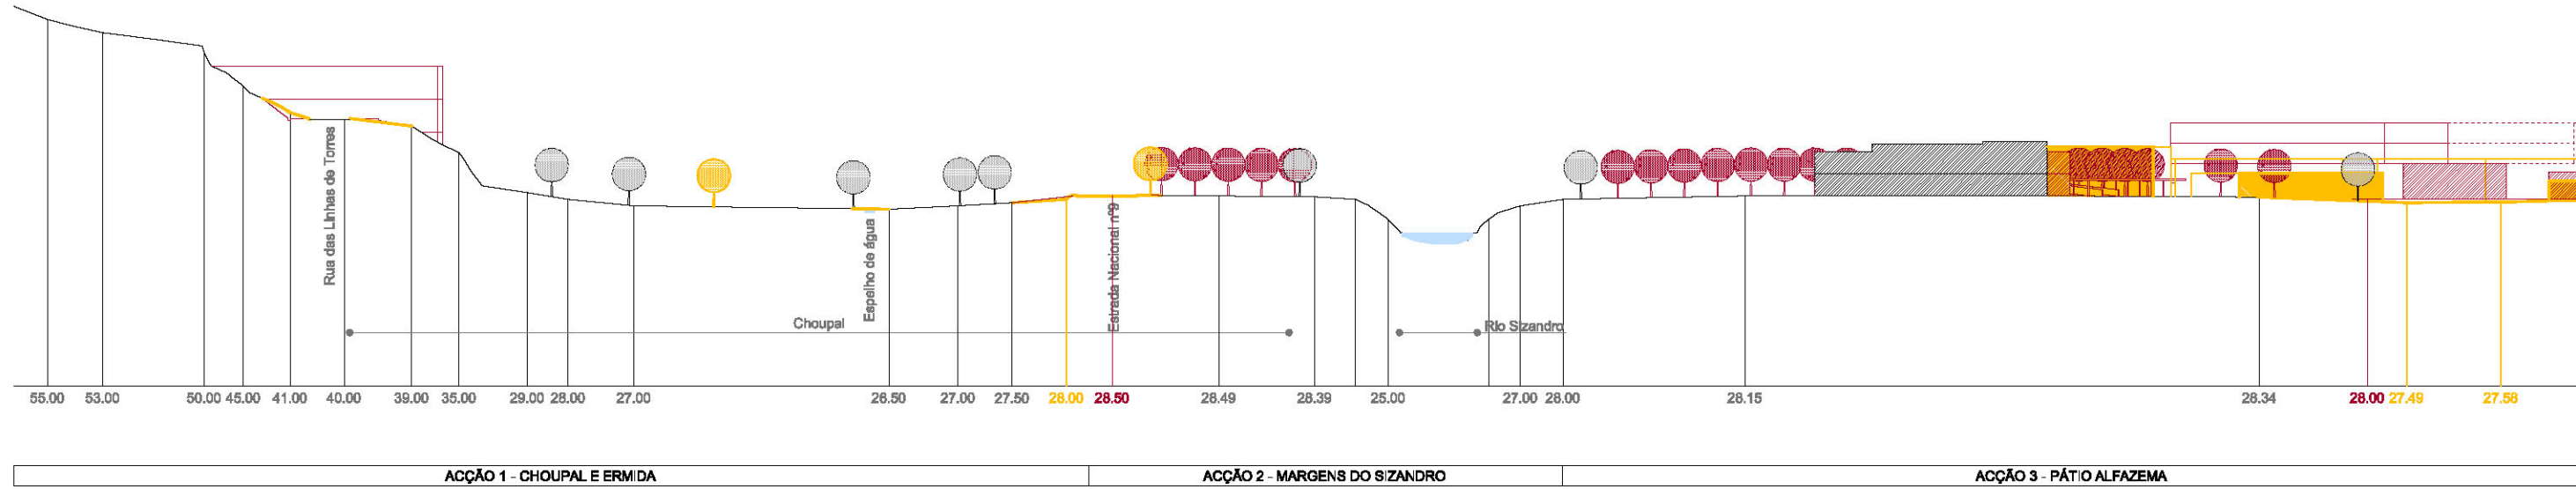


Perfil bb

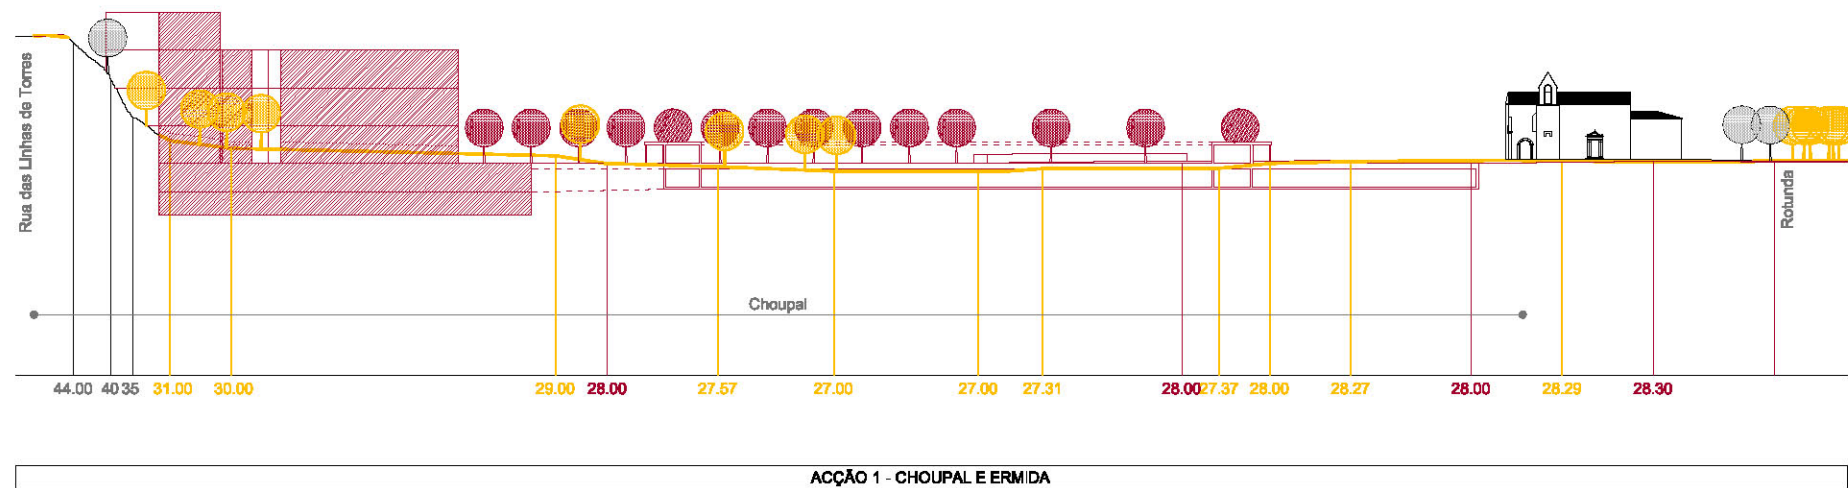

Perfil cc

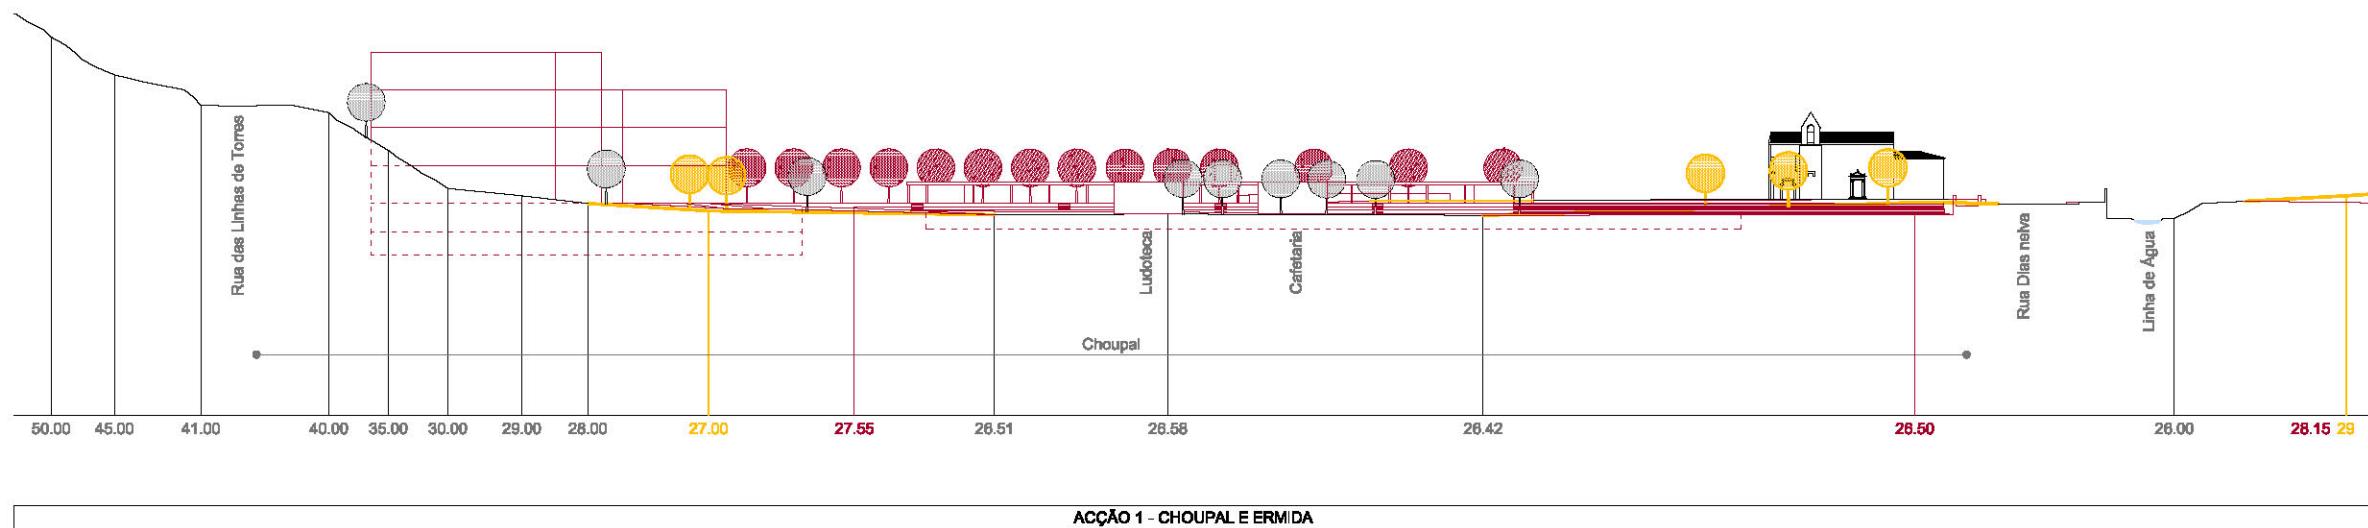

Perfil dd

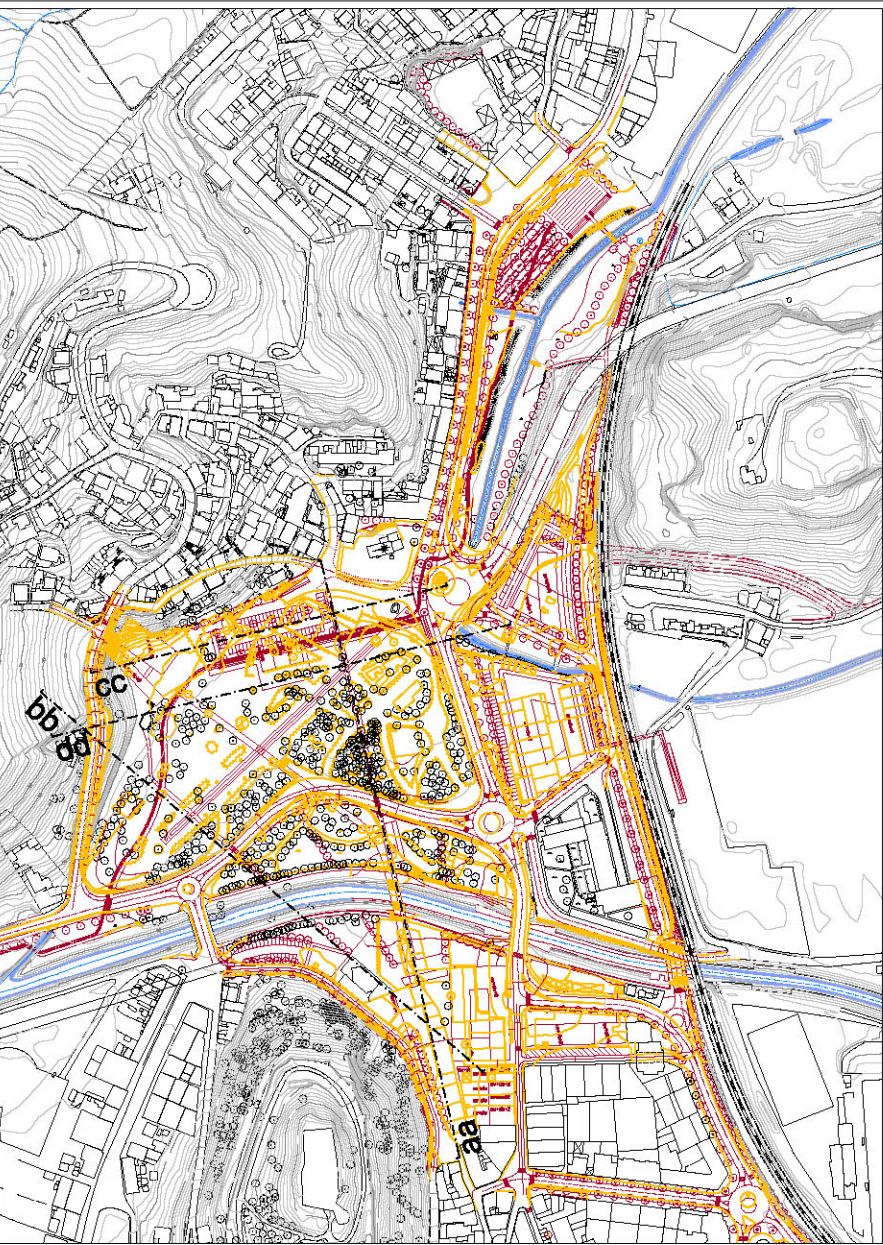

escala 1/3500

LEGENDA:

- Estruturas Existentes
- Estruturas Propostas
- Estruturas a Remover

Projeto: Plano de Pormenor do Choupal e Área Envolvente em Torres Vedras				Data da cartografia: MAIO 2003	
Fase: Versão Final do Plano				Data: Outubro 2007	
Conteúdo: PERFIS GERAIS - folha 1				Nº Desenho: 11.1	
				Escala: 1:1000	
Ref. do ficheiro: t-Perfis-gerais_1-2.dwg	Layout do ficheiro: perfis-gerais-folha-1	Formato do ficheiro: AutoCAD 2004	Especialidade: Arquitectura	Código de projecto: PP.CAE.TV	