


ACÇÃO 1 - CHOUPAL E ERMIDA

ACÇÃO 4 - PONTE PEDONAL


ACÇÃO 3 - PÁTIO ALFAZEMA

Perfil ee

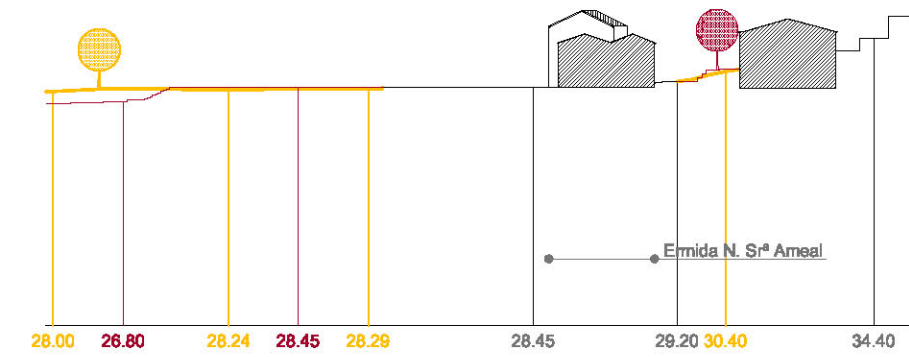


ACÇÃO 1 - CHOUPAL E ERMIDA

Perfil hh

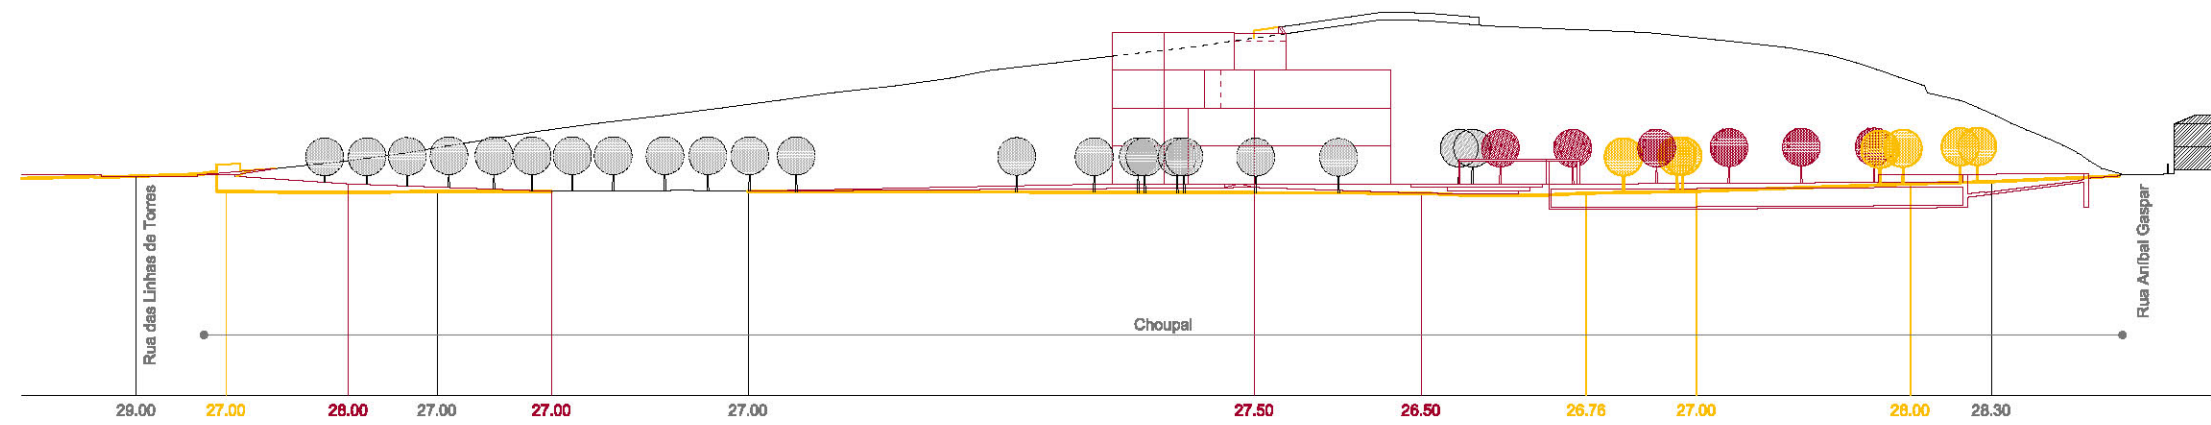


ACÇÃO 1 - CHOUPAL E ERMIDA

Perfil ff

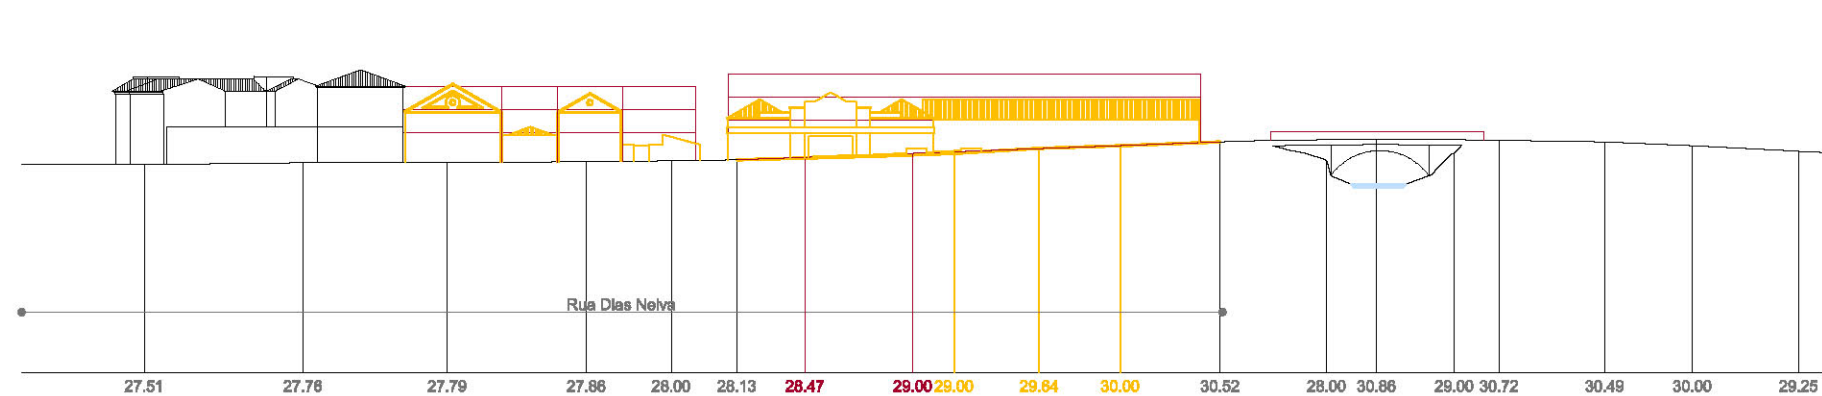


Perfil ii

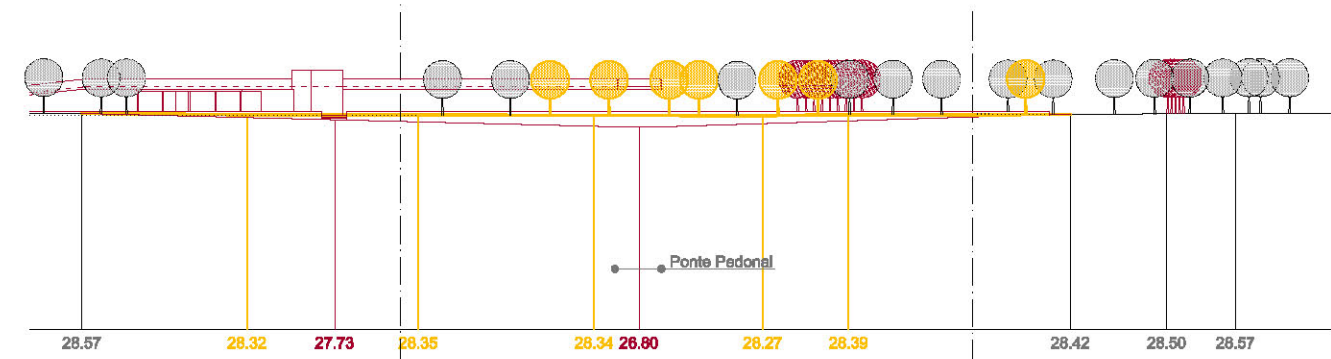


ACÇÃO 2 - MARGENS DO SIZANDRO

Perfil gg

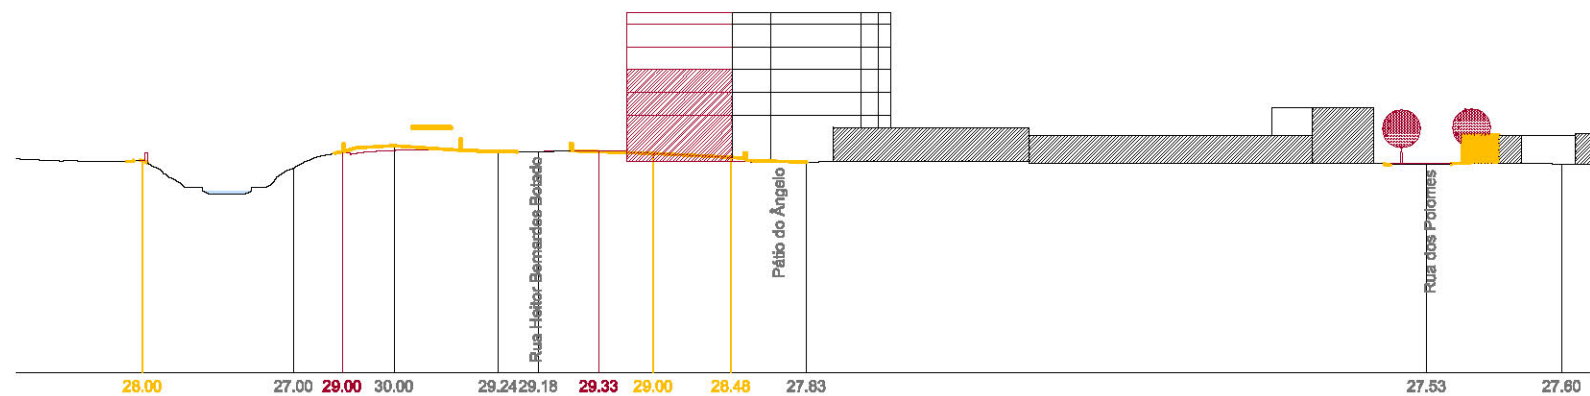

Perfil jj

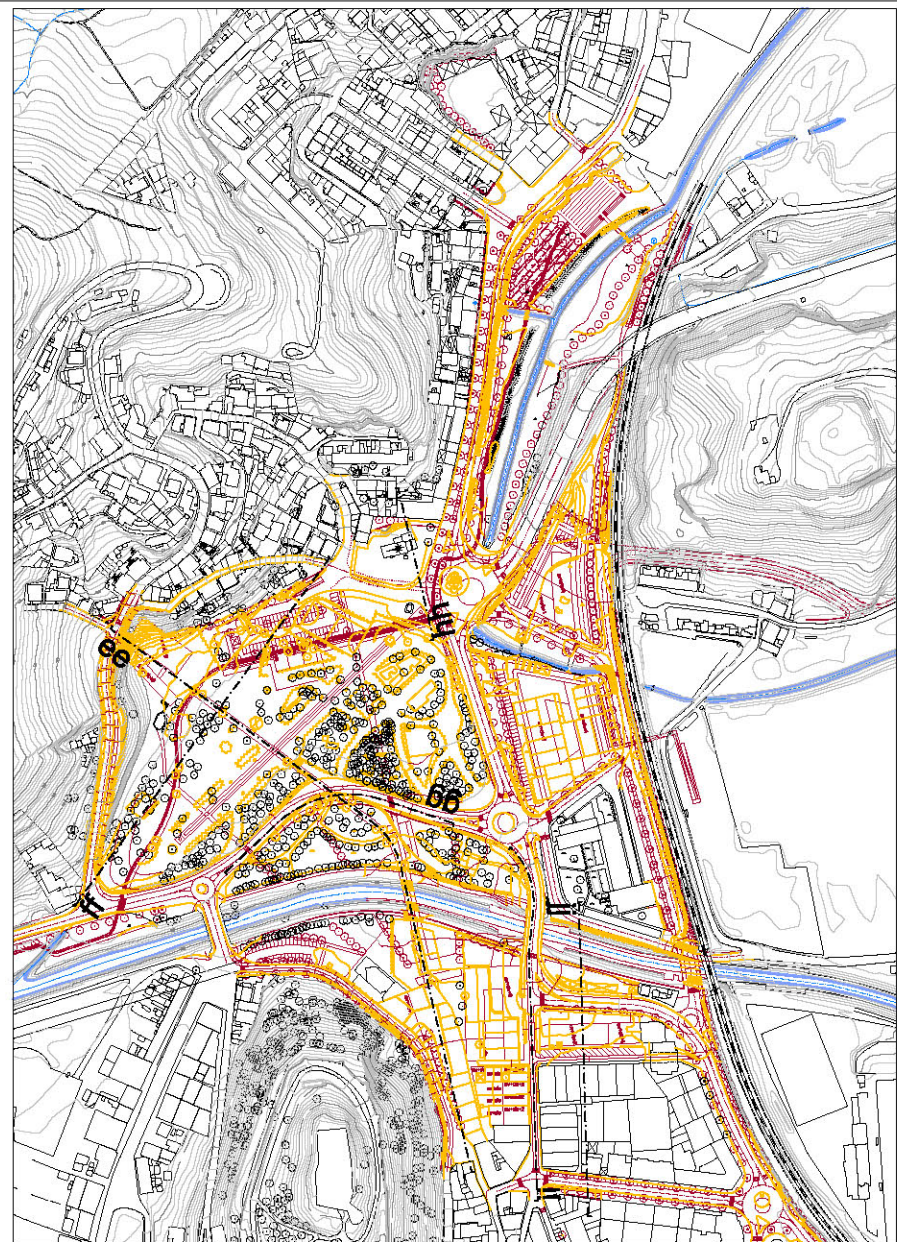

escala 1/3500

LEGENDA:

- Estruturas Existentes
- Estruturas Propostas
- Estruturas a Remover

Projecto: Plano de Pormenor do Choupal e Área Envolvente em Torres Vedras				Data de cartografia: MAIO 2003	
Fase: Versão Final do Plano				Data: Outubro 2007	
Conteúdo: PERFIS GERAIS - folha 2				Nº Desenho: 11.2	
				Escala: 1:1000	
Ref. do ficheiro: t-Perfis-gerais_1-2.dwg	Layout do ficheiro: perfis-gerais-folha-2	Formato do ficheiro: AutoCAD 2004	Especialidade: Arquitectura	Código de projecto: PP.CAE.TV	