



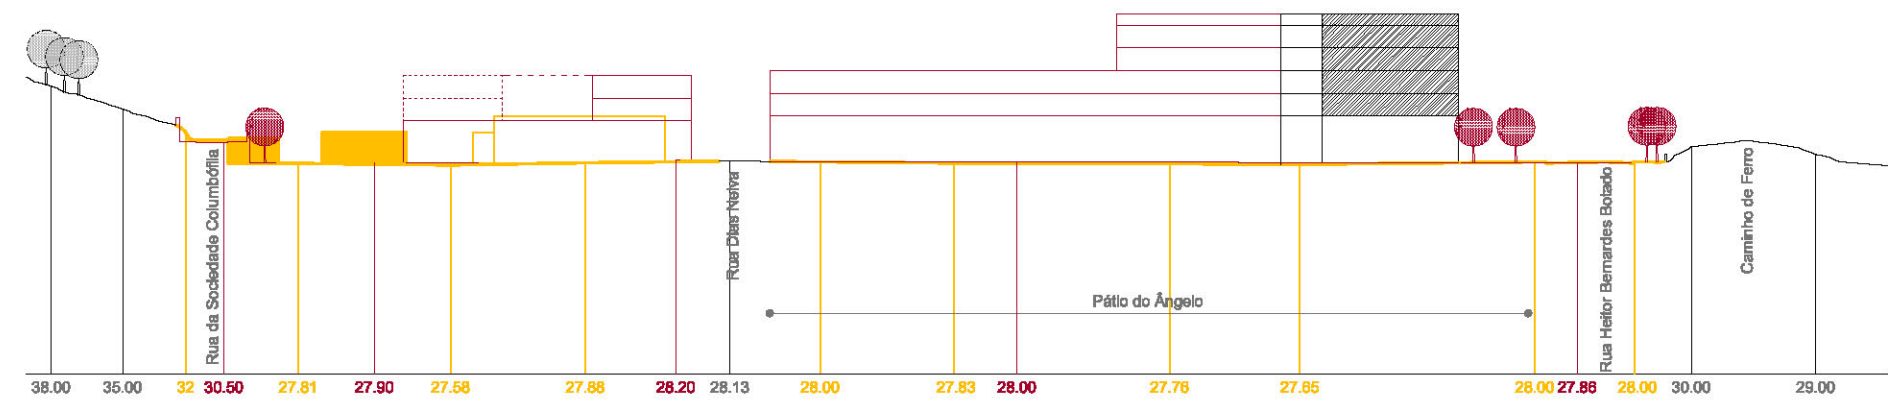


ACÇÃO 3 - PÁTIO ALFAZEMA

Perfil kk

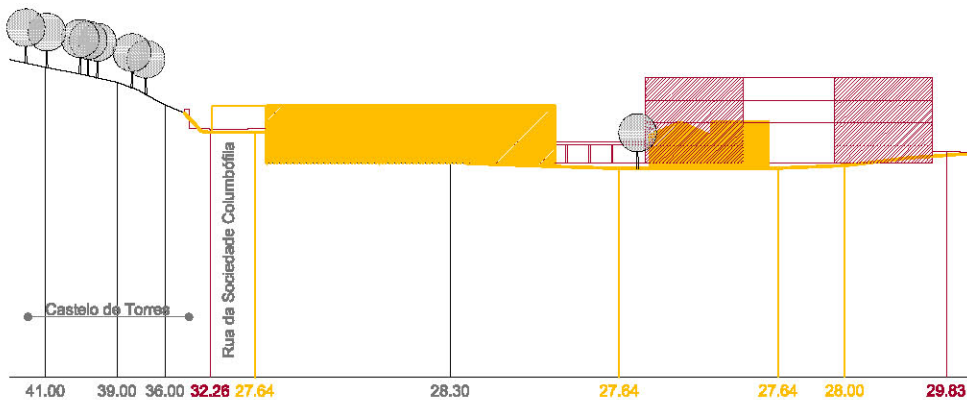


ACÇÃO 3 - PÁTIO ALFAZEMA

Perfil ll

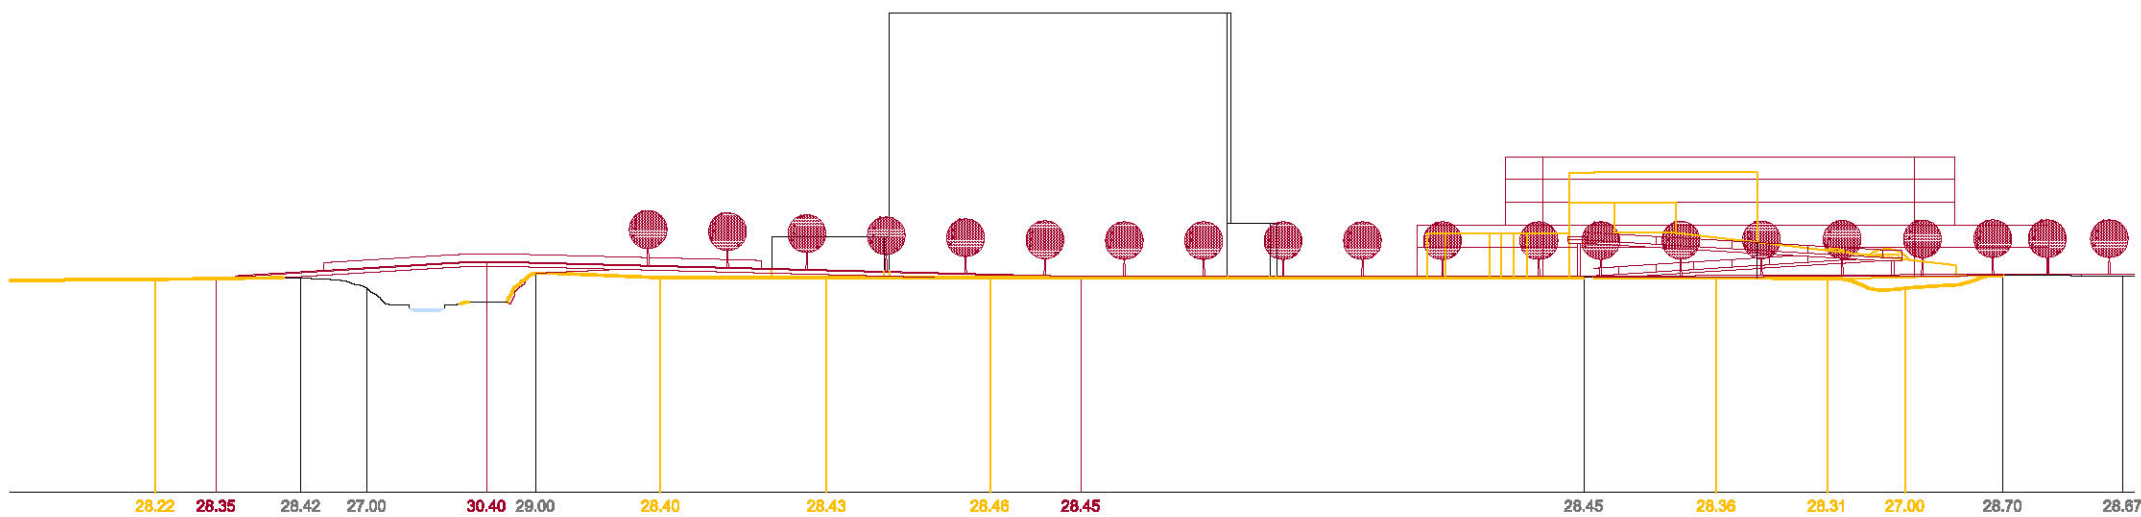


ACÇÃO 5 - NOVO ARRUAAMENTO

Perfil mm

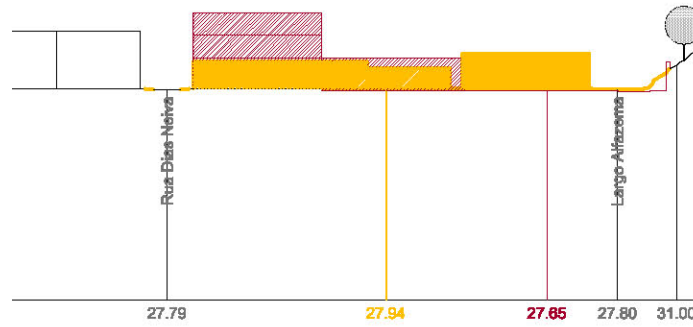


Perfil nn

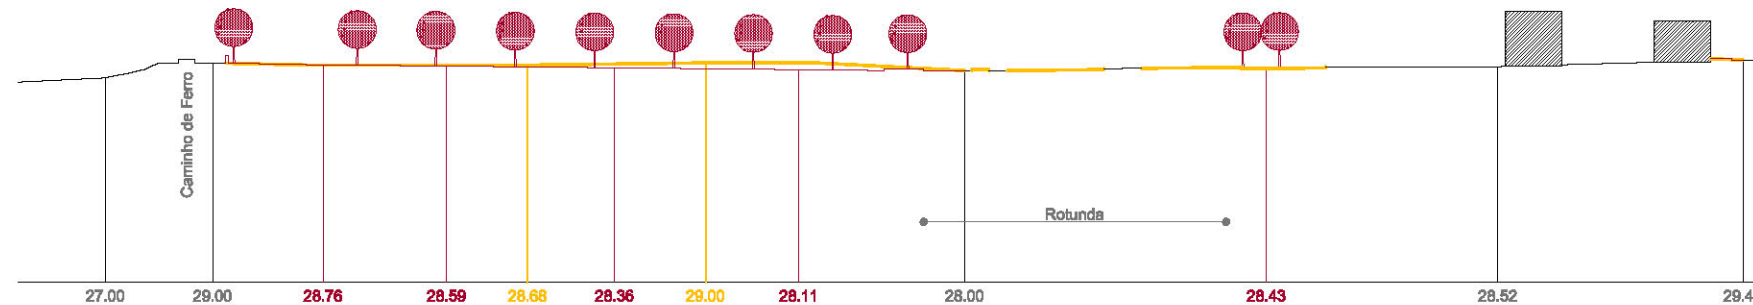


ACÇÃO 5 - NOVO ARRUAAMENTO

Perfil pp

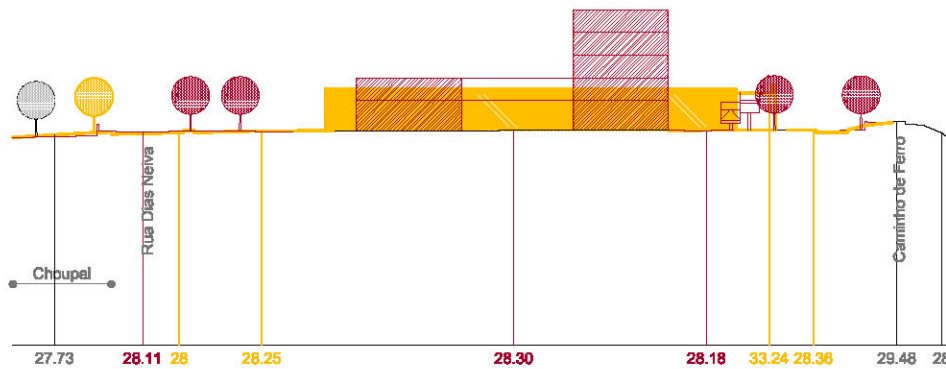


ACÇÃO 5 - NOVO ARRUAAMENTO

Perfil qq

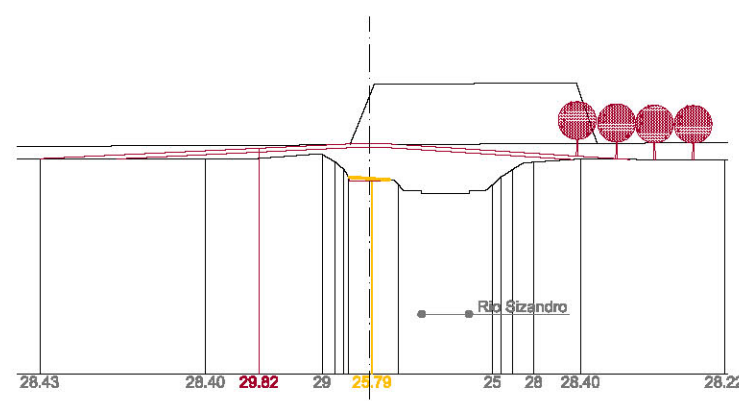


ACÇÃO 5 - NOVO ARRUAAMENTO PROPOSTO

Perfil oo

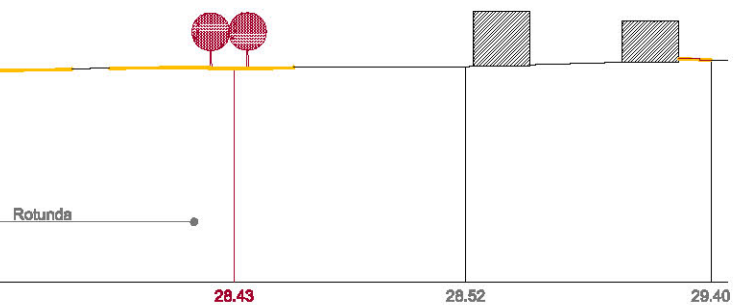


ACÇÃO 1 - CHOUPAL E ERMIDA

Perfil rr

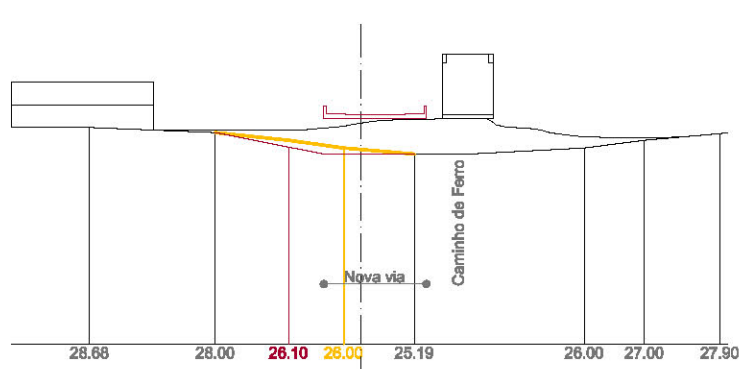

ACÇÃO 5 - NOVO ARRUAAMENTO PROPOSTO

Perfil rr

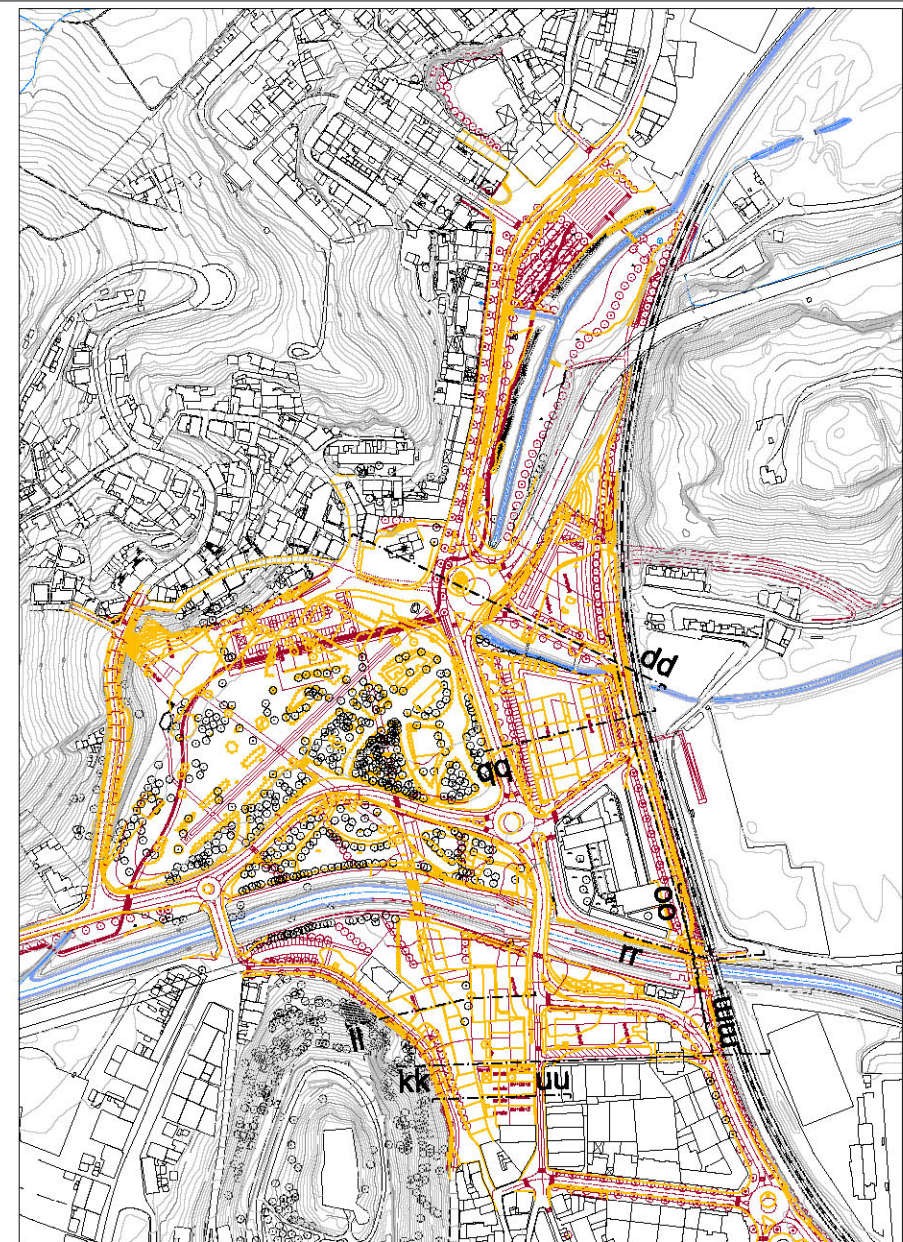

LEGENDA:

- Estruturas Existentes
- Estruturas Propostas
- Estruturas a Remover

Projecto: Plano de Pormenor do Choupal e Área Envolvente em Torres Vedras				Data da cartografia: MAIO 2003
Fase: Versão Final do Plano				Data: Outubro 2007
Conteúdo: PERFIS GERAIS - folha 3				Nº Desenho: 11.3
				Escala: 1:1000
Ref. do ficheiro: t-Perfis-gerais_3-4.dwg	Layout do ficheiro: perfis-gerais-folha-3	Formato do ficheiro: AutoCAD 2004	Especialidade: Arquitectura	Cód go de projecto: PP.CAE.TV