


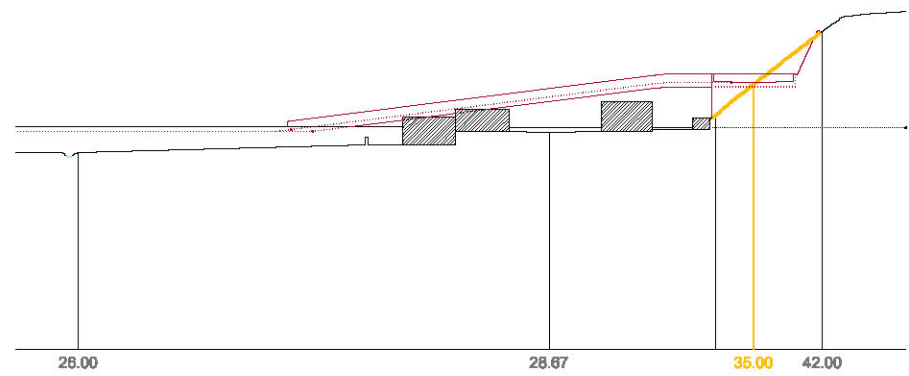


Perfil ss




ACÇÃO 7 - VALA DOS AMEIS

Perfil tt

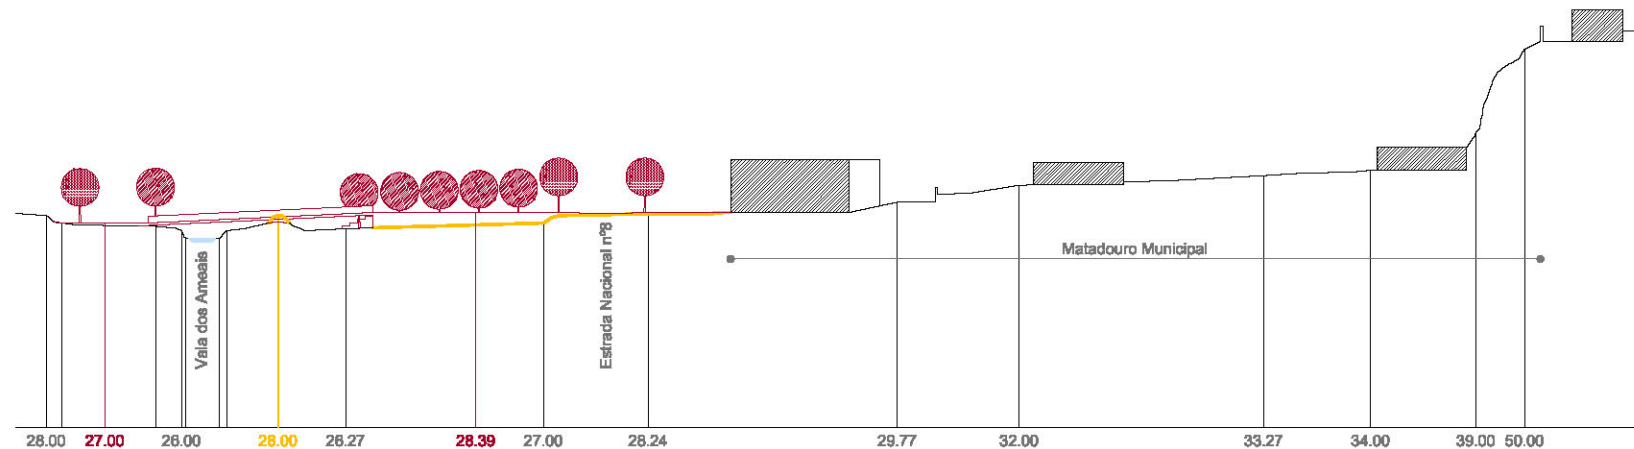


ACÇÃO 6 - MATADOURO MUNICIPAL

Perfil uu

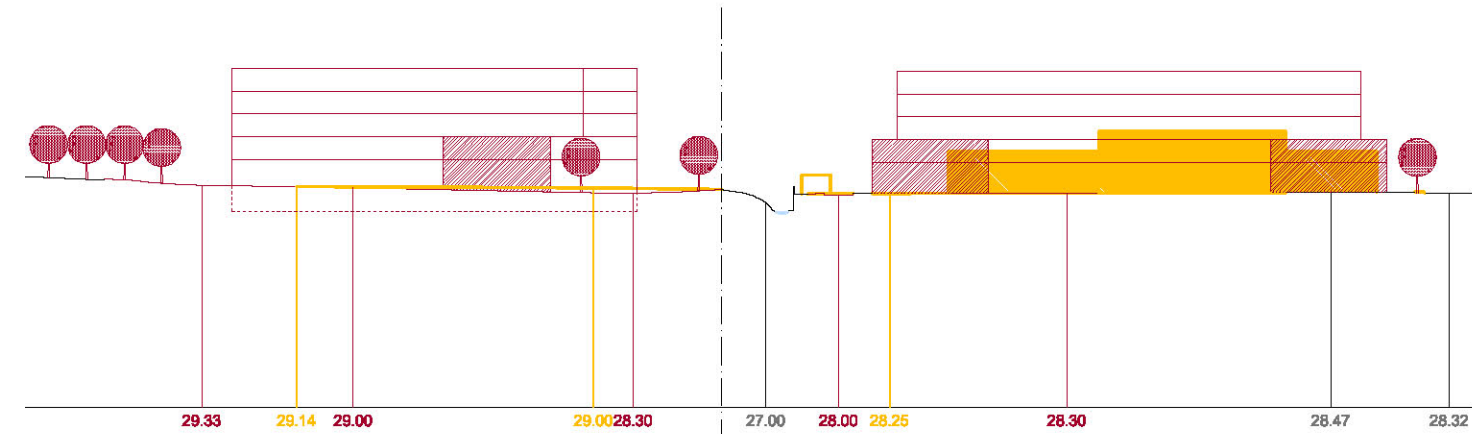


Perfil ww

A.5 - NOVO ARRUEAMENTO

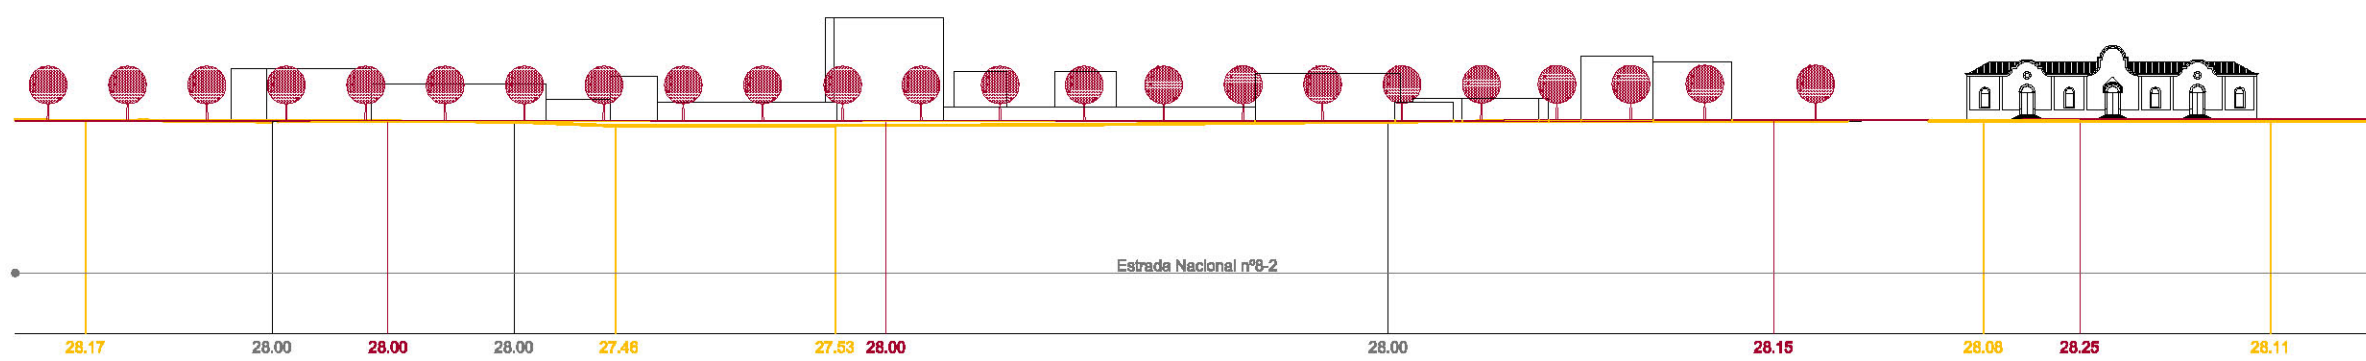


ACÇÃO 8 - ALAMEDA

Perfil xx

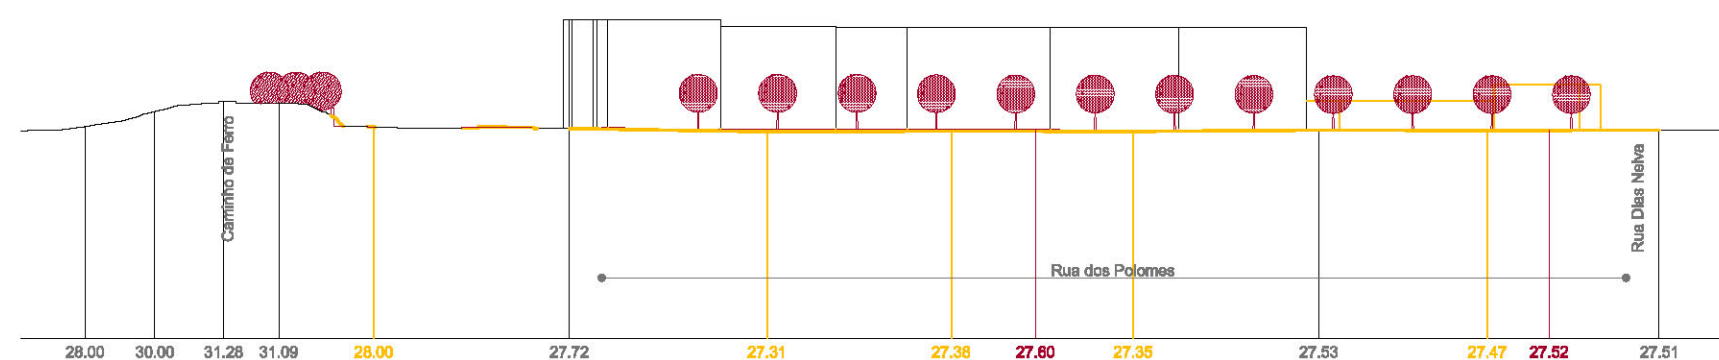

Perfil yy

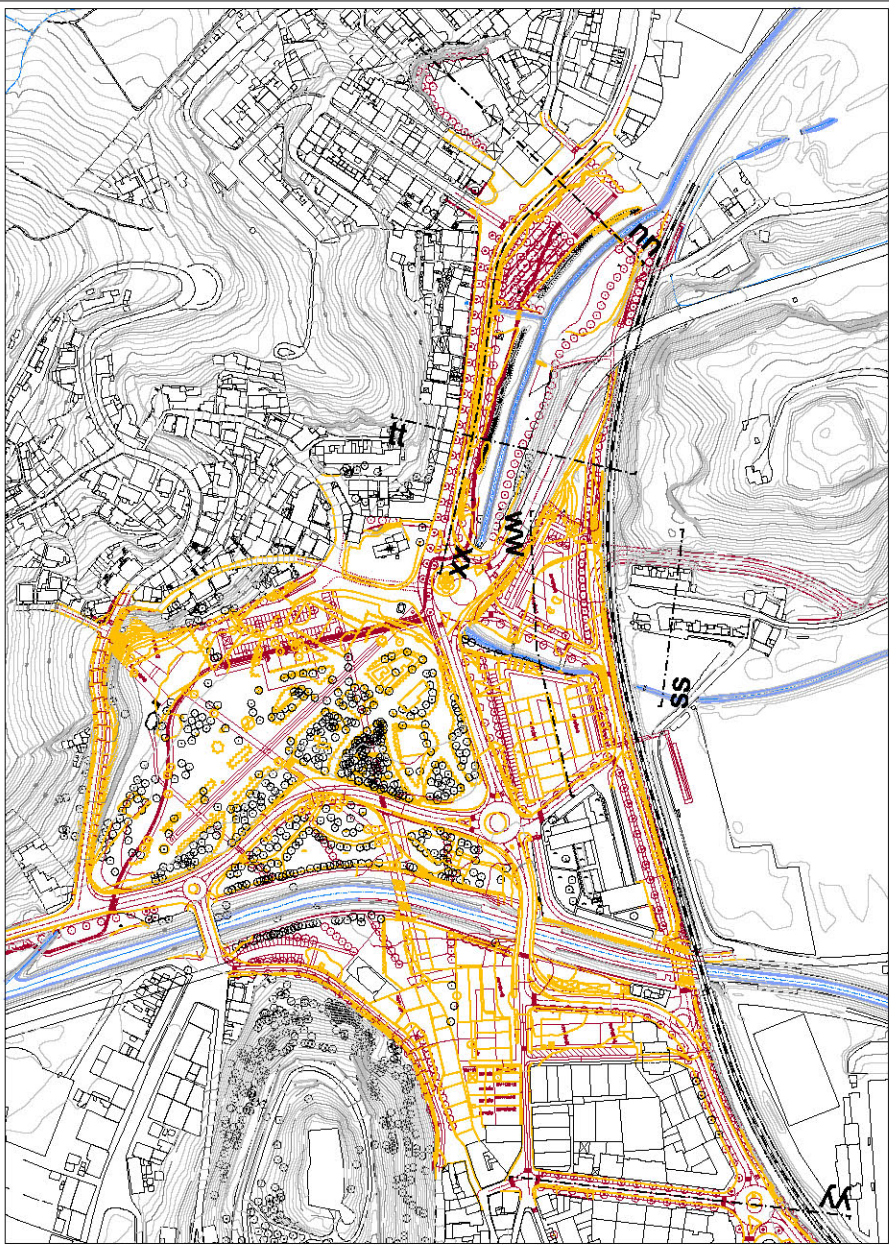

escala 1/3500

- LEGENDA:
- Estruturas Existentes
 - Estruturas Propostas
 - Estruturas a Remover

Projecto: Plano de Pormenor do Choupal e Área Envolvente em Torres Vedras				Data de cartografia: MAIO 2003	
Fase: Versão Final do Plano				Data: Outubro 2007	
Conteúdo: PERFIS GERAIS - folha 4				Nº Desenho: 11.4	
Ref. do ficheiro: t-Perfis-gerais_3-4.dwg				Escala: 1:1000	
Layout do ficheiro: perfis-gerais-folha-4		Formato do ficheiro: AutoCAD 2004	Especialidade: Arquitectura	Código de projecto: PP:CAE:TV	