


QUADRO DA SITUAÇÃO FUNDIÁRIA URBANA

Parcelas	Edifícios	Implantação (m2)	Parcelas (m2)	Lougradouro (m2)	Anexos (m2)	Ruínas (m2)	Depósitos de água (m2)	Terreno (m2)	Morada Unifamiliar	Apartamento	Apoio Agrícola	Fracções	Nº Pisos	Tipologia	Uso por piso	abc (m2)	op's
0	0	0	0	0	0	0	85,55	0	0		0	0	1	depósito água	rc - depósito água	86,55	
1	1	1650,00	-	0	0	0	0	-	0	2	0	2	2	habitação	rc - garagem hab 1ª habitação	1766,00	
2	2	92,36	1017,11	895,2	29,55	0	0	0	x		0	1	2	habitação	rc - garagem 1ª habitação	214,27	
3	3	127,97	211,65	86,67	0	0	0	0	x		0	1	2	habitação	rc - garagem 1ª habitação	255,94	
4	4	207,02	293,09	85,73	0	0	0	0	x		0	1	1,5	habitação	rc - garagem 1ª habitação	310,53	
5	6	191,66	678,79	257,32	229,7	0	0	0			0	1	1	habitação/armazém	devoluto	191,66	
<b>TOTAL (m2)</b>		<b>2385,01</b>	<b>2200,64</b>	<b>1324,92</b>	<b>259,25</b>	<b>0</b>	<b>85,55</b>	<b>0</b>			<b>0</b>	<b>6</b>				<b>2624,95</b>	

NOTA: Os processos de obras (op's) estão em pesquisa na Câmara Municipal de Torres Vedras

QUADRO CARACTERIZADOR DA SITUAÇÃO FUNDIÁRIA RÚSTICA

Parcela	Freguesia	Secção Cadastral	Matriz	Proprietário
001	A dos Cunhados	N1	rústica- 55 N1	Empresa Águas do Vinhero
001.1	A dos Cunhados	N	mista- 55 N	Empresa Águas do Vinhero
001.2	A dos Cunhados	N	rústica- 55 N	Empresa Águas do Vinhero
001.3	A dos Cunhados	N2	rústica- 55 N2	Empresa Águas do Vinhero
001.4	A dos Cunhados	N2	rústica- 55 N2	Empresa Águas do Vinhero
002	A dos Cunhados	M	rústica- 66 M	Rogério Jobo Rodrigues
003	A dos Cunhados	M	rústica- 67 M	José Manuel Ferreira
004	A dos Cunhados	M	rústica- 70 M	Rogério Jobo Rodrigues
005	A dos Cunhados	M	rústica- 71 M	Mª do Carmo Rosa Duarte Alfaiate
006	A dos Cunhados	M	rústica- 72 M	António Duarte Lapas
007	A dos Cunhados	M	rústica- 73 M	José Francisco Duarte Lapas
008	A dos Cunhados	M	rústica- 74 M	Mª Felicidade Fontes
009	A dos Cunhados	M	rústica- 75 M	António Pedro Inglês
014	A dos Cunhados	M	rústica- 184 M	Alfredo Fontes / Francisco F. Marques / José de Jesus Manuel F. Marques
015	A dos Cunhados	M	rústica- 166 M	Emetilde da Conceição
016	A dos Cunhados	M	rústica- 167 M	Arnaldo Pinheiro
017	A dos Cunhados	M	rústica- 168 M	Elvira Mª Alfaiate F. Joaquim
018	A dos Cunhados	M	rústica- 169 M	Rafino Francisco Antunes
019	A dos Cunhados	M	rústica- 170 M	Mª Beatriz Marques Pereira
020	A dos Cunhados	M	rústica- 183 M	Duarte Fontes Garcia
023	A dos Cunhados	M	rústica- 182 M	Joaquim Domingos Marques
024	A dos Cunhados	M	rústica- 171 M	Jobo José
025	A dos Cunhados	M	rústica- 172 M	José Ricardo
026	A dos Cunhados	M	rústica- 173 M	Luis dos Santos
027	A dos Cunhados	M	rústica- 135 M	Alvaro Alexandre Fonseca
098	A dos Cunhados	N	rústica- 31 N	Diris Aguiar Anacleto
099	A dos Cunhados	N	rústica- 30 N	Eugênia Fontes Matias
100	A dos Cunhados	N	rústica- 29 N	Francisco António
101	A dos Cunhados	N	rústica- 170 M	António Luis
102	A dos Cunhados	N	rústica- 27 N	Quirino Martinho
104	A dos Cunhados	N	rústica- 20 N	Mª José Martinho Marques
105	A dos Cunhados	N	rústica- 25 N	Empresa Águas do Vinhero
106	A dos Cunhados	N	rústica- 34 N	Francisco António
109	A dos Cunhados	N	rústica- 36 N	Mª da Conceição Pinto Fontes
110	A dos Cunhados	N	rústica- 37 N	António Francisco Fontes
111	A dos Cunhados	N	rústica- 38 N	Empresa Águas do Vinhero
112	A dos Cunhados	rústica-	rústica-	Jobo Bento
113	A dos Cunhados	N	rústica- 40 N	Francisco do Passosino
114	A dos Cunhados	N	rústica- 24 N	Arlindo Marques
116	A dos Cunhados	N	rústica- 23 N	Jobo Gabriel dos Santos
118	A dos Cunhados	N	rústica- 18 N	Jobo Pereira Sobrinho
119	A dos Cunhados	N	rústica- 17 N	Fernando Luz
120	A dos Cunhados	N	rústica- 16 N	Jobo Pereira Sobrinho
121	A dos Cunhados	N	rústica- 15 N	Lourenço Cristóvão Batista
122	A dos Cunhados	N	rústica- 41 N	Artur Matias
123	A dos Cunhados	N	rústica- 43 N	Jobo Artur
124	A dos Cunhados	N	rústica- 47 N	António Luis
125	A dos Cunhados	N	rústica- 48 N	António Bento
127	A dos Cunhados	N	rústica- 44 N	Francisco D. Pinto/Natalina da G. Marques
128	A dos Cunhados	N	rústica- 44 N	Francisco D. Pires
129	A dos Cunhados	N	rústica- 14 N	Mª Cláudia M. Martins / José F. M. Martins / Joaquim M. Franco / Fernando M. Franco
130	A dos Cunhados	N	rústica- 4 N	Lourenço Cristóvão Batista
131	A dos Cunhados	N	rústica- 2 N	Dulce Mª Ricardo Violante Mafalda
132	A dos Cunhados	N	rústica- 3 N	Amílcar António Martinho
133	A dos Cunhados	N	rústica- 6N	José João Raabeiro
134	A dos Cunhados	N	rústica- 5 N	Luis Garcia Júnior
141	A dos Cunhados	N	rústica- 13 N	José Germano Cunha Construções, Lda.
142	A dos Cunhados	N	rústica- 46 N	Joaquim Francisco Coxo
143	A dos Cunhados	N	rústica- 54 N	Joaquim Belchior
165.1	A dos Cunhados	O	rústica- 29 O	Manuel Marques Ferreira
166.1	A dos Cunhados	O	rústica- 30 O	José Manuel Ferreira
167.1	A dos Cunhados	O	rústica- 31 O	Mª Lurdes Fontes Tomás/Jobo L.M. Fontes
168.1	A dos Cunhados	O	rústica- 32 O	Adelaide Mª Fontes Agostinho Rodrigues
169.1	A dos Cunhados	O	rústica- 33 O	Anibal Fontes Marques
170.1	A dos Cunhados	O	rústica- 34 O	Anibal Fontes Marques
171.1	A dos Cunhados	O	rústica- 35 O	Conceição Maria
172	A dos Cunhados	O	rústica- 36 O	António Pedro Inglês
173.1	A dos Cunhados	O	rústica- 37 O	Armando Fontes
174	A dos Cunhados	O	rústica- 38 O	Mª Adelaide F.P. Claudio/Mª Remedios P.
174.1	A dos Cunhados	O	rústica- 38 O	Mª Adelaide F.P. Claudio/Mª Remedios P.
175	A dos Cunhados	O	rústica- 39 O	Anibal Fontes Marques

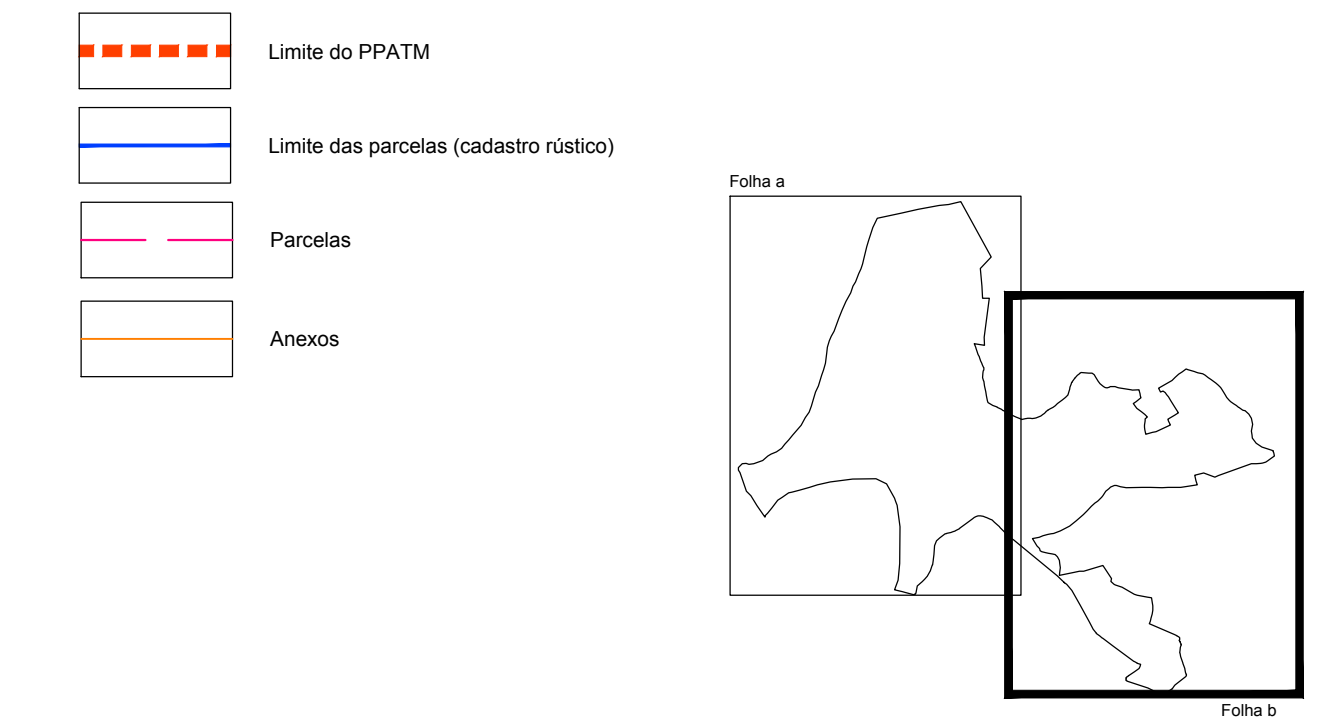

NOTA: A empresa NIVEL, para a EMPRESA ÁGUAS DO VINHERO, o levantamento aerofotogramétrico à escala 1:1000, ligado à Rede Geodésica Nacional em Datum 73, tem como a restituição planimétrica e altimétrica da informação (produzido em 2005)

**Torres Vedras**  
Câmara Municipal

PROJECTO: PLANO DE PORMENOR DA ÁREA DE ADIÇÃO TURÍSTICA DA MACIEIRA E ÁREA ENVOLVENTE UOPG 2 - PDM CMTV

FASE: DISCUSSÃO PÚBLICA

TÍTULO: PLANTA CARACTERIZADORA DA SITUAÇÃO FUNDIÁRIA RÚSTICA E FUNDIÁRIA URBANA

REVISÃO	DATA	DESCRIÇÃO	RUBRICA

DATA: 31.01.2011      ESCALA: 1:2000      NORTE: ↑

Nº REF: 05014DPOT10APL0.dwg      DESENHO Nº: OT-10b