


- LIMITE DO PPATM
- Rede de Distribuição a Construir
- Rede de Distribuição Existente
- Adutora Existente
- Boca de Inchudo Existente
- Hidrante a Construir
- Construções



NOTA: A empresa N+V, realizou para a EMPRESA ÁGUAS DO VIMEIRO, o levantamento aerofotogramétrico a escala 1/1000, ligado à Rede Geodésica Nacional em Datum 73, bem como a restituição planimétrica e altimétrica da informação (produzido em 2005)

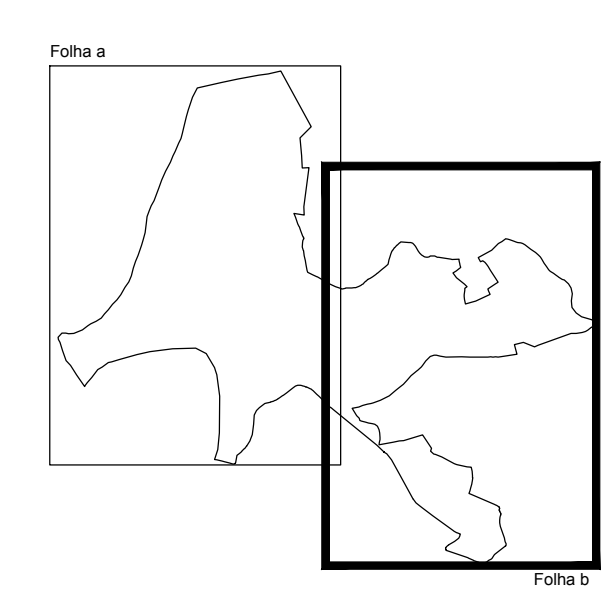

PROJECTO: PLANO DE PORMENOR DA ÁREA DE ADIÇÃO TURÍSTICA DA MACEIRA E ÁREA ENVOLVENTE UOPG 2 - PDM CMTV

FASE: DISCUSSÃO PÚBLICA

TÍTULO: REDE DE ABASTECIMENTO DE ÁGUA - SITUAÇÃO EXISTENTE E PROPOSTA

REVISÃO	DATA	DESCRIÇÃO	RÚBRICA

DATA: 31.01.2011 ESCALA: 1:2000 NORTE:

Nº REF: 05014DPOT17AAG0.dwg DESENHO Nº: OT-17b