
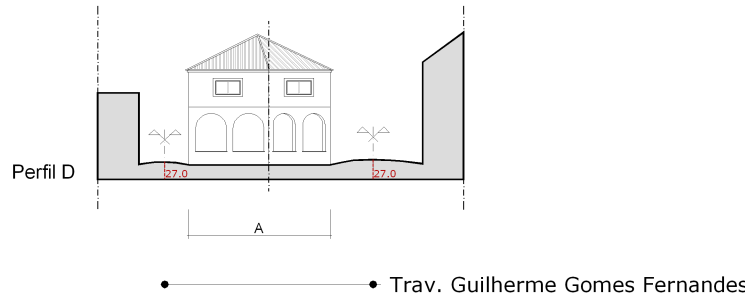
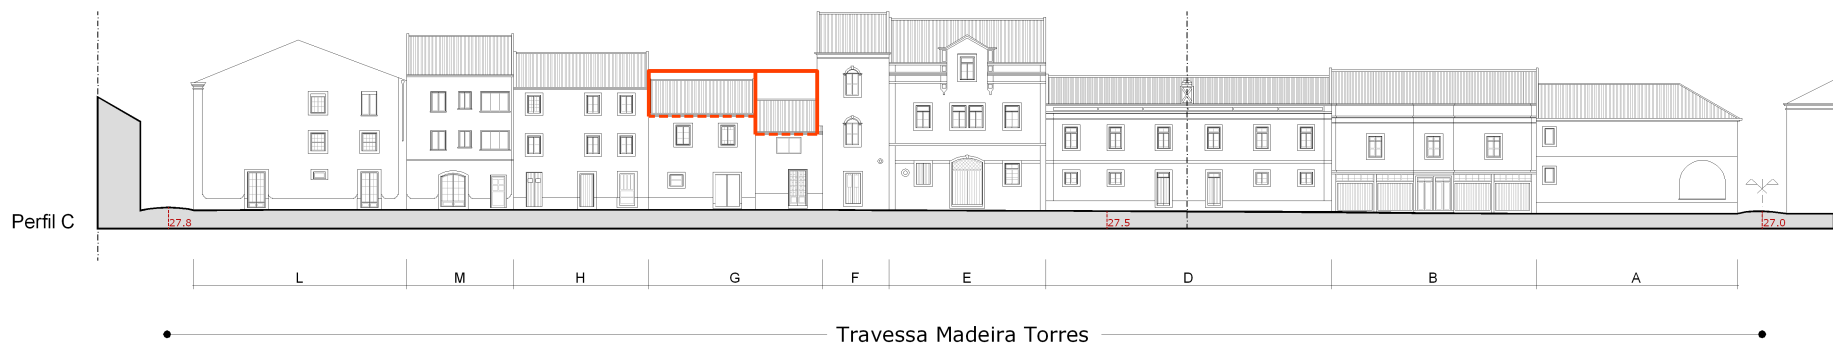
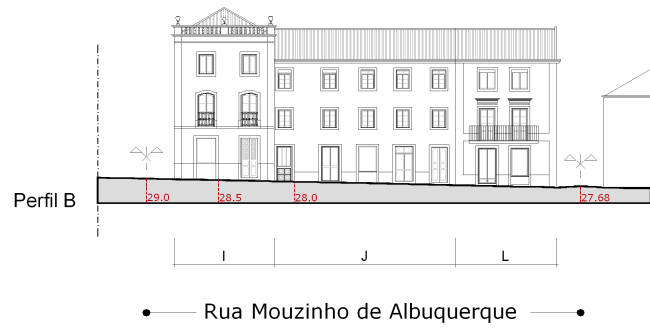


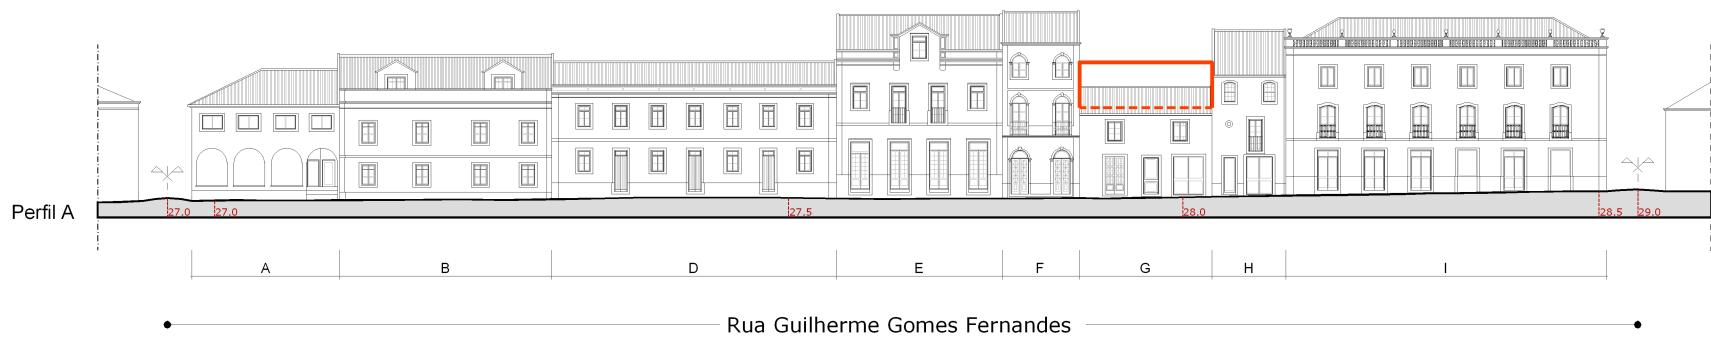

Quadros de Edificabilidade

Situação Existente											
Lote	A_Lote	Edif	Pisos	Cércea	Al_Edif	ABC_Edif	A_Anx	Al	ABC	Ii	Ic
01	176,62	I	3	10,3	176,62	529,86	0,00	176,62	529,86	1,00	3,00
02	168,11	J	3	8,2	117,81	353,44	45,83	163,65	399,27	0,97	2,38
03	105,03	L	3	8,1	72,87	218,60	0,00	105,03	315,09	1,00	3,00
04	104,21	H	3	8,2	99,77	299,30	4,44	104,21	303,74	1,00	2,91
05	132,30	G	2	6,5	132,30	264,60	0,00	132,30	264,60	1,00	2,00
06	53,62	F	3	10,3	53,62	160,87	0,00	53,62	160,87	1,00	3,00
07	95,14	E	2	9,9	95,14	190,28	0,00	95,14	190,28	1,00	2,00
08	232,48	B	2	7,3	98,02	196,04	0,00	232,48	464,96	1,00	2,00
09	96,49	D	2	7,5	134,46	268,92	0,00	96,49	192,97	1,00	2,00
09	96,49	A	2	6,4	96,49	192,97	0,00	96,49	192,97	1,00	2,00
Total	1164,00				1109,26	2771,37	50,28	1159,53	2821,64	1,00	2,42

Situação Proposta													
Lote	SF_Lote	A_Lote	Edif.	Pisos	Cércea	Al_Edif	ABC_Edif	A_Anx	Al	ABC	Ii	Ic	Iimp
01	Existente	176,62	I	3	10,3	176,62	529,86	0,00	176,62	529,86	1,00	3,00	1,00
02	Existente	168,11	J	3	8,2	117,81	353,44	45,83	163,65	399,27	0,97	2,38	0,99
03	Existente	105,03	L	3	8,1	72,87	218,60	0,00	105,03	315,09	1,00	3,00	1,00
04	Existente	104,21	M	3	9,0	50,16	95,49	0,00	104,21	303,74	1,00	2,91	1,00
05	Existente	104,21	H	3	8,2	99,77	299,30	4,44	104,21	303,74	1,00	2,91	1,00
05	Existente	132,30	G	3	9,3	132,30	396,91	0,00	132,30	396,91	1,00	3,00	1,00
06	Existente	53,62	F	3	10,3	53,62	160,87	0,00	53,62	160,87	1,00	3,00	1,00
07	Existente	95,14	E	2	9,9	95,14	190,28	0,00	95,14	190,28	1,00	2,00	1,00
08	Existente	232,48	B	2	7,3	98,02	196,04	0,00	232,48	464,96	1,00	2,00	1,00
09	Existente	96,49	A	2	6,4	96,49	192,97	0,00	96,49	192,97	1,00	2,00	1,00
Total		1164,00				1109,26	2903,67	50,28	1159,53	2953,95	1,00	2,54	1,00


Legenda:

Lote - número do lote/parcela SF_Lote - situação fundiária do lote A_Lote - área do lote (m²) Edif - código do edifício Pisos - número de pisos Cércea - cércea do edifício (m) Al_Edif - área de implantação do edifício (m²) ABC_Edif - área bruta de construção do edifício (m²) A_Anx - área de implantação/construção de anexos (m²)

Al - área de implantação (total) (m²) ABC - área bruta construção (total) (m²) Ii - índice de implantação Ic - índice de construção Iimp - índice de impermeabilização

*Nota: Os valores constantes dos quadros de edificabilidade são aproximados, devendo ser assumidos como valores de referência, e não incluem aproveitamentos de caves e sótãos nem eventuais ampliações permitidas pelo regulamento.

Planta de Localização

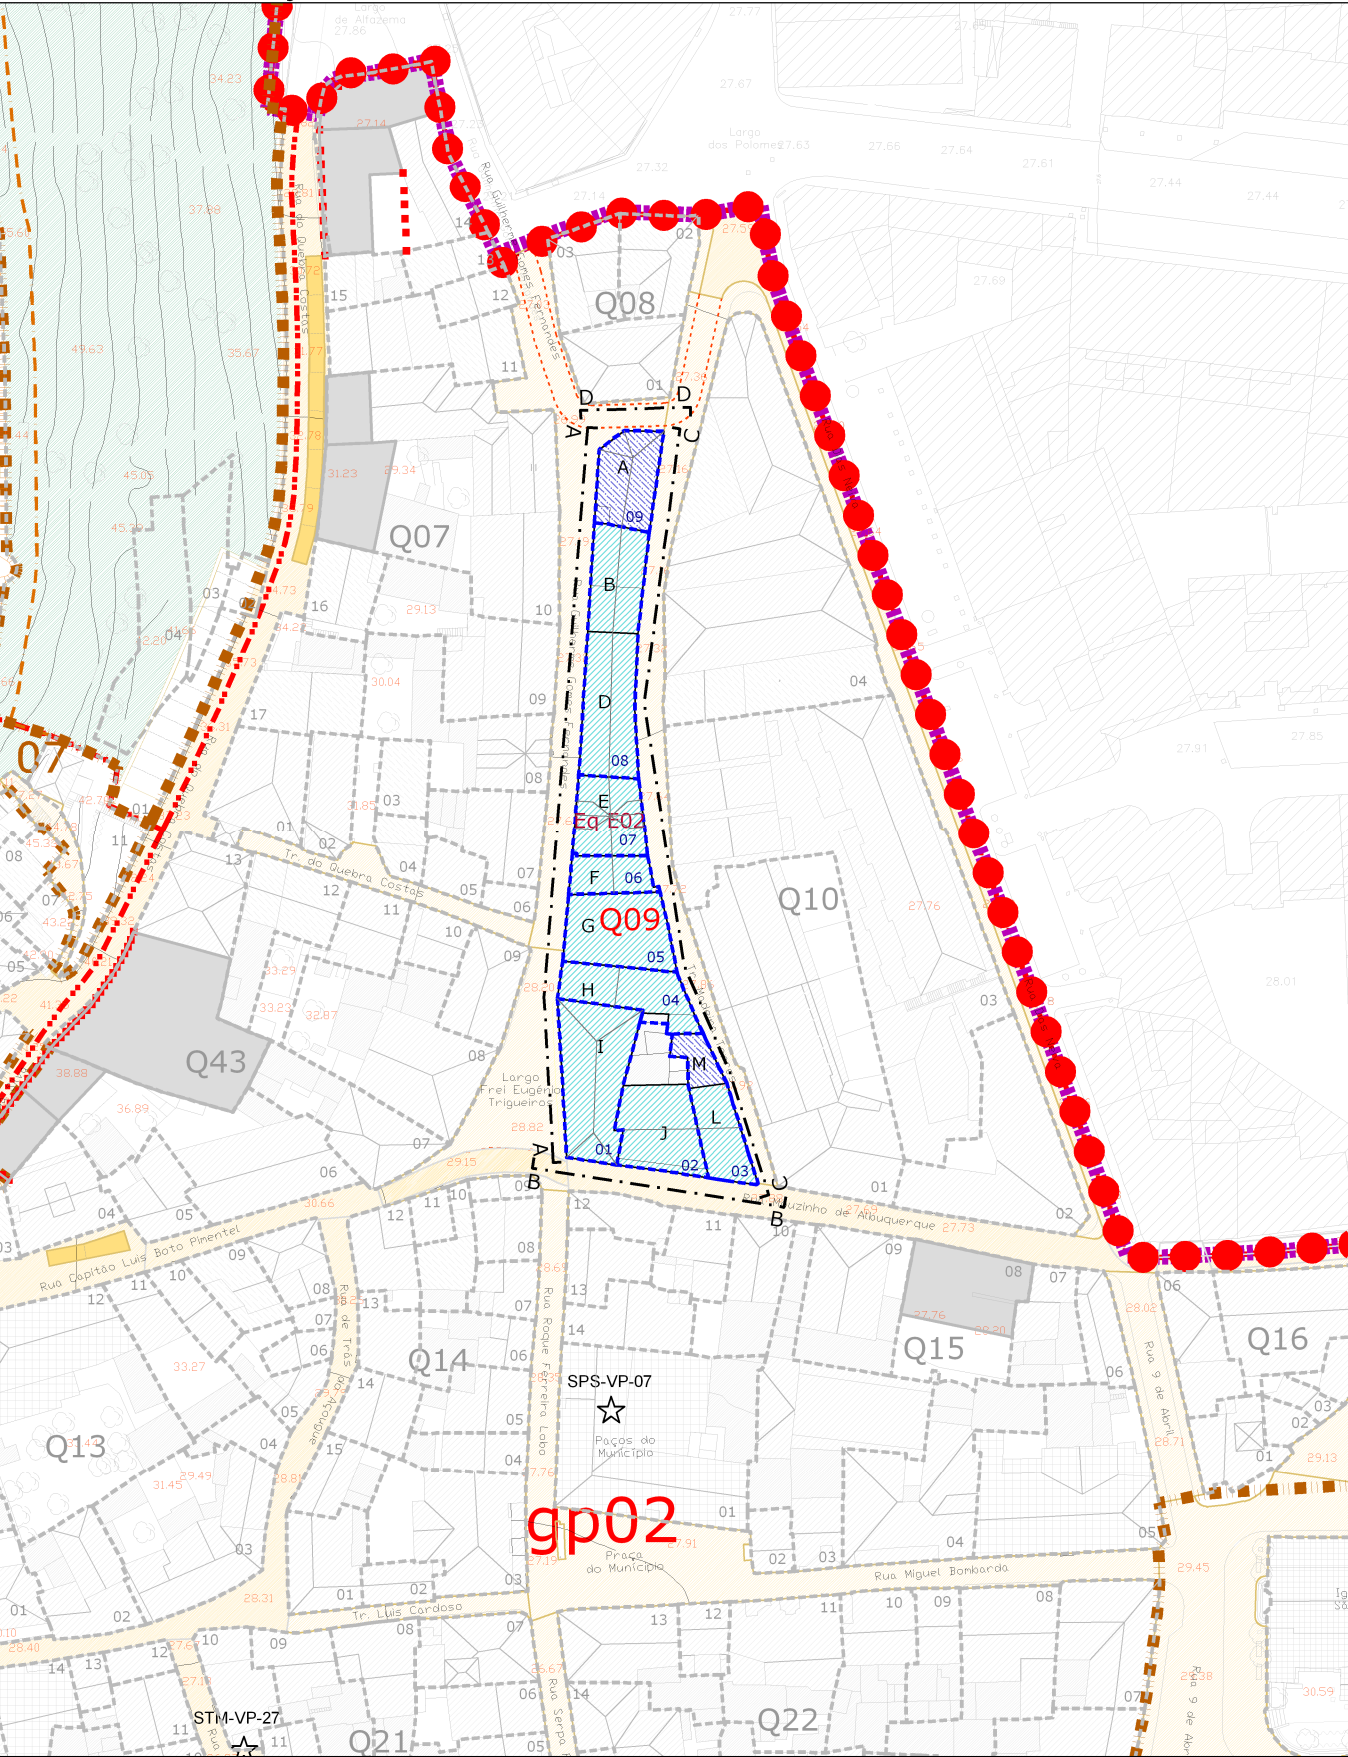

Legenda dos Perfis

- Cércea Proposta
- Pisos Propostos
- Imóvel a demolir
- Imóvel Proposto (em vista)
- Referência do Imóvel Existente
- Referência do Imóvel Proposto
- Cota de pavimento

Legenda da Planta

- Limite plano de pormenor
- Limite PP Choupal e Áreas Envolventes
- Limite PP Sul/Poente/Várzea
- Limite graus de protecção e referência
- Referência quarteirão
- Limite unidades de projecto e referência
- Limite unidades de execução e referência
- Limite da parcela e referência
- ESPAÇOS DE CIRCULAÇÃO VIÁRIA E PEDONAL
- Espaço rodoviário
- Espaço rodoviário condicionado
- Espaço pedonal
- Estacionamento
- Percurso pedonal
- Passadeira de peões
- EDIFICAÇÃO
- Construções existentes
- Referência imóvel existente
- Imóvel notável
- Imóvel qualidade
- Imóvel acompanhamento
- Imóvel corrente
- Imóvel dissonante
- Anexo
- Imóvel/anexo a demolir
- Novas construções
- Imóvel proposto
- Lotes propostos e referência
- Alinhamentos propostos
- EQUIPAMENTOS EXISTENTES
- Eq E02 Igreja Adventista do 7º dia (Q09)

ESPAÇOS VERDES DE UTILIZAÇÃO COLECTIVA

- Jardim salvaguarda
- Jardim enquadramento
- Canteiros e alinhamentos arbóreos
- Árvore existente
- Árvore proposta

	Departamento de Urbanismo Divisão de Ordenamento do Território	Data: Fevereiro 2010
Designação do Projeto: Plano de Pormenor de Reabilitação do Centro Histórico de Torres Vedras		Fase: Processo de Revisão Versão Final
Destinado: Ficha de Quarteirão		Nº Quarteirão: 09
Sistema de Projeção: NAD 1976 - UTM - Datum 75 (BRASIL) Sistema de Coordenadas: UTM Escala Gráfica: 0 5 25m		Escala: 1/500