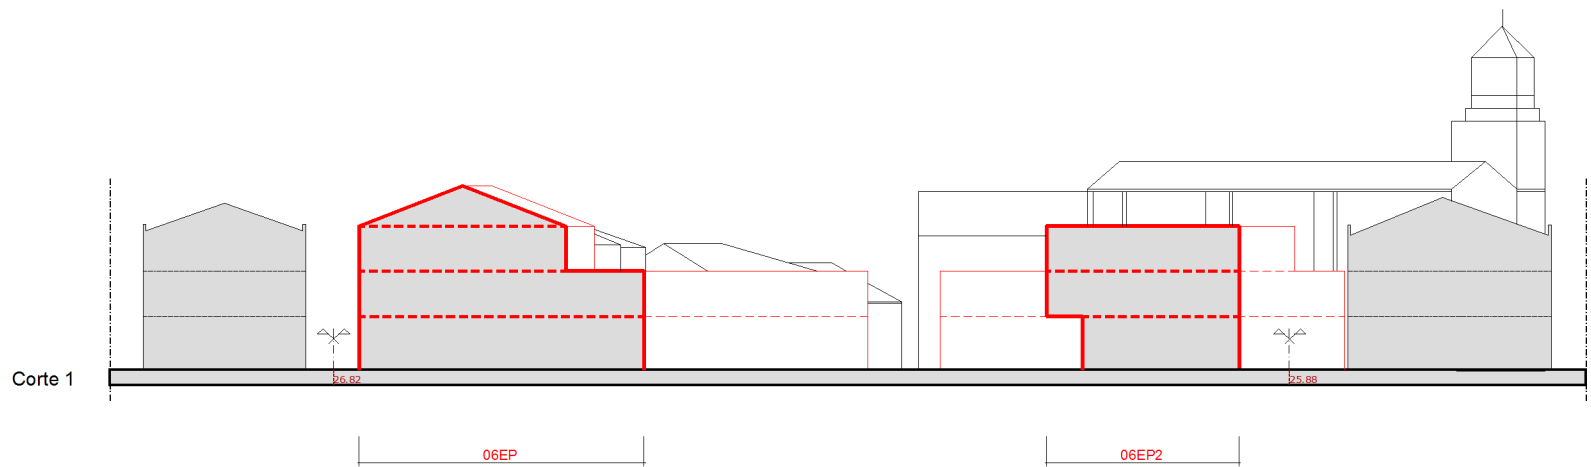
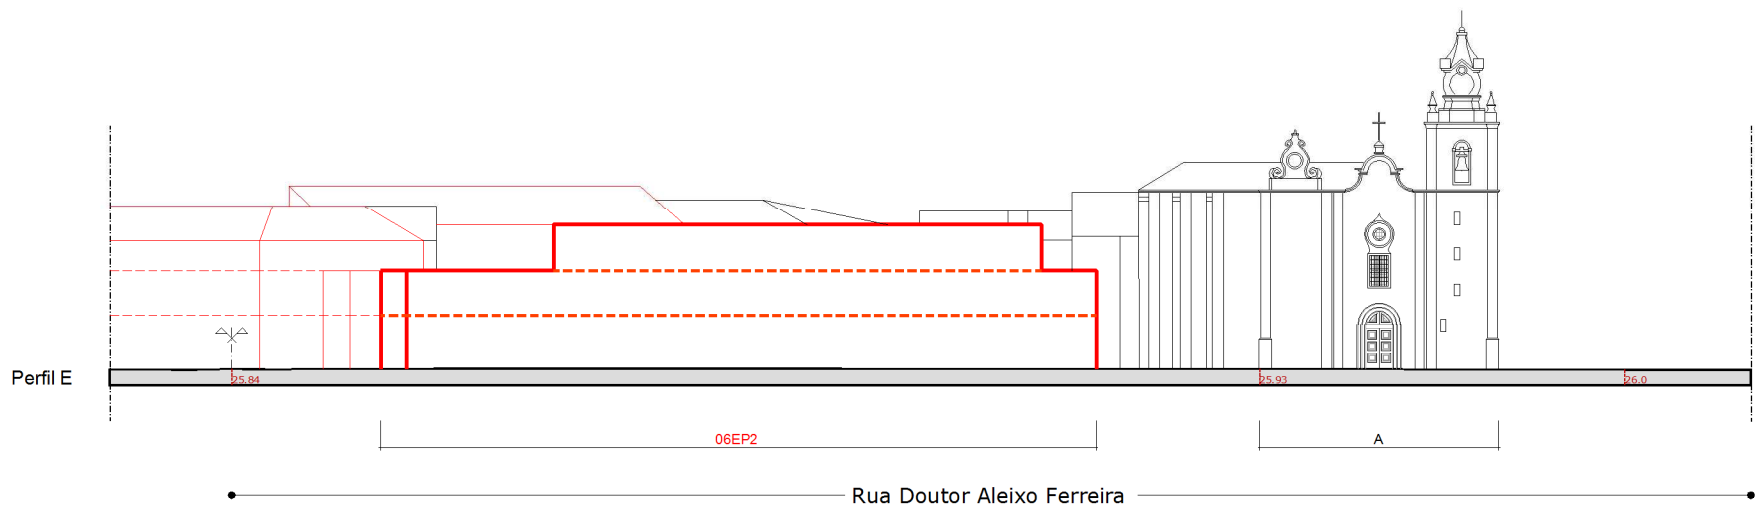
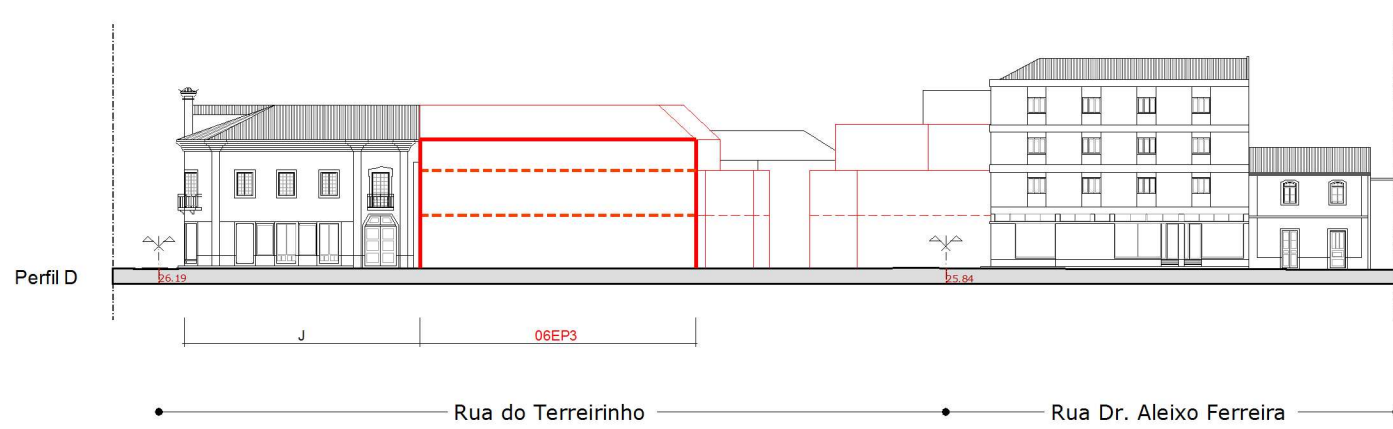
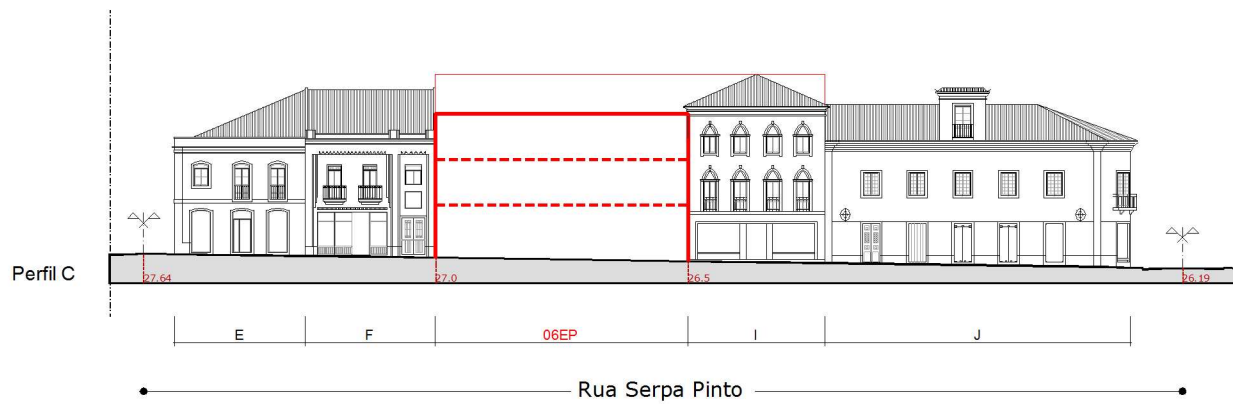
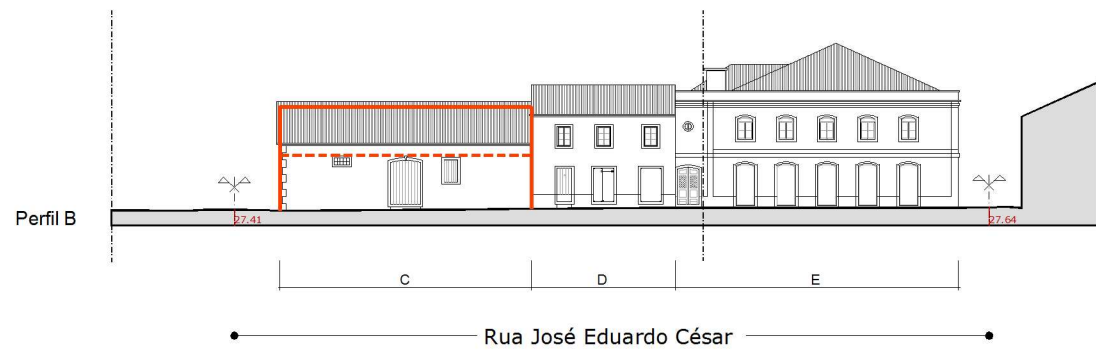


Quadros de Edificabilidade

Situação Existente											
Lote	A_Lote	Edif	Pisos	Cércea	AI_Edif	ABC_Edif	A_Anex	AI	ABC	II	Ic
01	655,46	A	1	11,9	574,31	574,31	0,00	655,46	736,60	1,00	1,12
02	166,13	C	1	4,4	166,13	166,13	0,00	166,13	166,13	1,00	1,00
03	113,29	D	2	6,2	113,29	226,59	0,00	113,29	226,59	1,00	2,00
04	199,04	E	2	7,8	133,36	266,72	65,68	199,04	332,40	1,00	1,67
05	209,62	F	2	8,2	144,69	289,38	64,93	209,62	354,31	1,00	1,69
06	2442,32	I	3	10,3	42,32	126,97	0,00	42,32	126,97	0,02	0,05
07	375,78	J	2	8,5	274,81	549,63	72,01	346,83	621,64	0,92	1,65
08	250,65									0,00	0,00
Total	4412,29				1530,07	2382,01	202,62	1732,69	2564,64	0,39	0,68


Situação Proposta													
Lote	SF_Lote	A_Lote	Edif.	Pisos	Cércea	AI_Edif	ABC_Edif	A_Anex	AI	ABC	II	Ic	L_imp
01	Existente	655,46	A	1	11,9	574,31	574,31	0,00	655,46	736,60	1,00	1,12	1,00
02	Existente	166,13	C	2	6,8	166,13	332,26	0,00	166,13	332,26	1,00	2,00	1,00
03	Existente	113,29	D	2	6,2	113,29	226,59	0,00	113,29	226,59	1,00	2,00	1,00
04	Existente	199,04	E	2	7,8	133,36	266,72	65,68	199,04	332,40	1,00	1,67	1,00
05	Existente	209,62	F	2	8,2	144,69	289,38	64,93	209,62	354,31	1,00	1,69	1,00
06	Existente	2605,34	I	3	10,3	42,32	126,97						
			Ep	3	9,8	306,03	918,09						
			EP1	2	6,5	335,83	626,88	0,00	1393,44	3455,23	0,53	1,33	0,88
			EP2	3	9,5	613,07	1290,82						
			EP3	2+1	8,5	195,19	490,48						
07	Existente	375,78	J	2	8,5	274,81	549,63	72,01	346,83	621,64	0,92	1,65	0,98
08	Integrado no Lote 06												
Total		4324,66				2881,19	6886,40	202,62	3083,81	6059,02	0,71	1,40	0,93

Legenda:

Lote - número do lote/parcela SF_Lote - situação fundiária do lote A_Lote - área do lote (m²) Edif - código do edifício Pisos - número de pisos Cércea - cércea do edifício (m) AI_Edif - área de implantação do edifício (m²) ABC_Edif - área bruta de construção do edifício (m²) A_Anex - área de implantação/construção de anexos (m²) AI - área de implantação (total) (m²) ABC - área bruta construção (total) (m²) II - índice de construção I_imp - índice de impermeabilização

*Nota: Os valores constantes dos quadros de edificabilidade são aproximados, devendo ser assumidos como valores de referência, e não incluem aproveitamentos de caves e sótãos nem eventuais ampliações permitidas pelo regulamento.

Planta de Localização

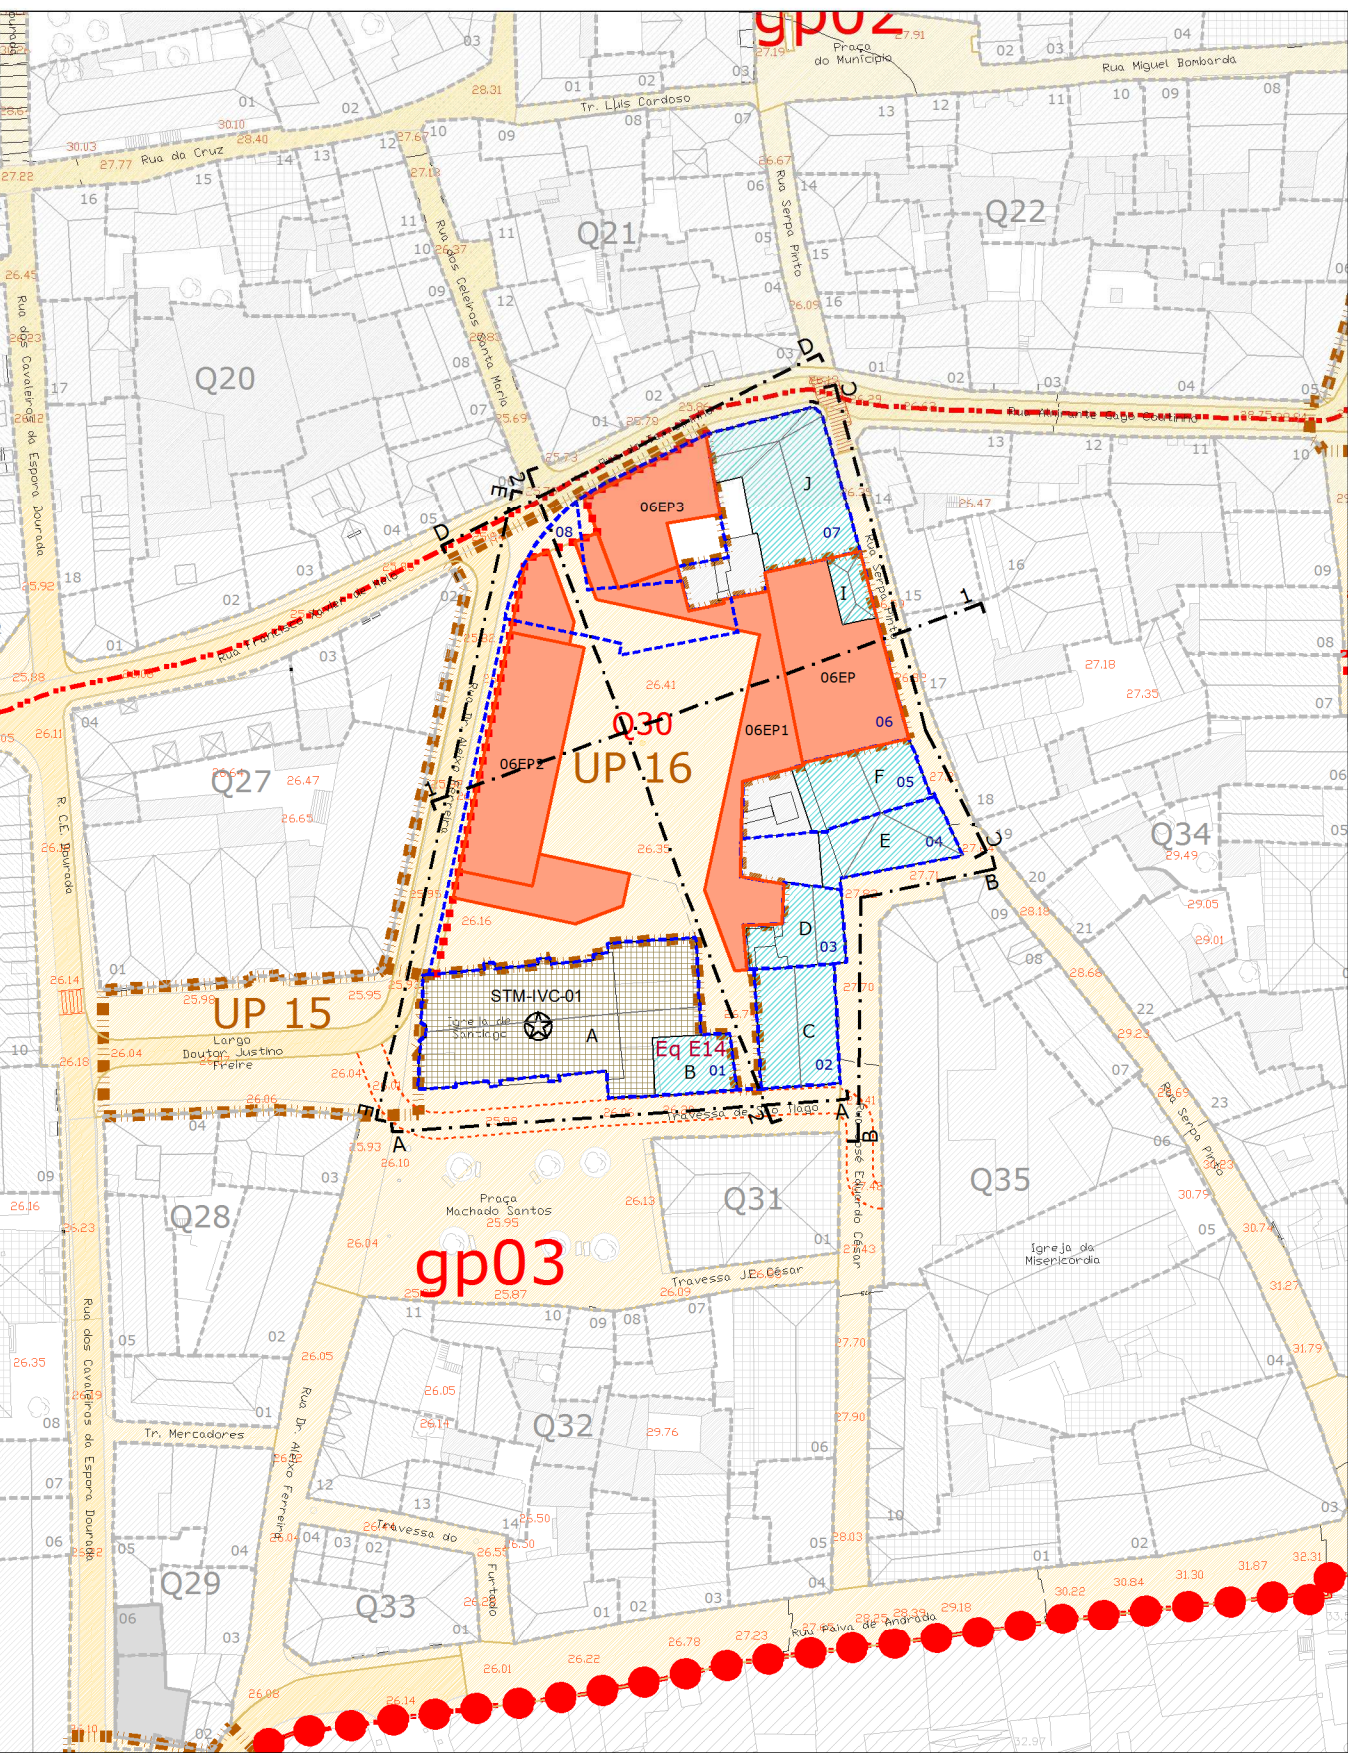

Legenda da Planta

●●●●● Limite plano de pormenor

■■■■■ Limite PP Choupal e Áreas Envolventes

■■■■■ Limite PP Sul/Poente/Várzea

gp00 Limite graus de protecção e referência

Q00 Referência quartiereiro

■ ■ ■ ■ ■ Limite unidades de projecto e referência

■ ■ ■ ■ ■ Limite unidades de execução e referência

■ ■ ■ ■ ■ Limite da parcela e referência

ESPAÇOS DE CIRCULAÇÃO VIÁRIA E PEDONAL

■ Espaço rodoviário

■ Espaço rodoviário condicionado

■ Espaço pedonal

■ Estacionamento

■ Percurso pedonal

■ Passadeira de peões

ESPAÇOS VERDES DE UTILIZAÇÃO COLECTIVA

■ Jardim salvaguarda

■ Jardim enquadramento

● Canteiros e alinhamentos arbóreos

● Árvore existente

● Árvore proposta

EDIFICAÇÃO

Construções existentes

X Referência imóvel existente

■ Imóvel notável

■ Imóvel qualidade

■ Imóvel acompanhamento

■ Imóvel corrente

■ Imóvel dissonante

■ Anexo

■ Imóvel/anexo a demolir

Novas construções

EP Imóvel proposto

■ Lotes propostos e referência

● Alinhamentos propostos

VALORES PATRIMONIAIS

XXX-IVC-00 Imóvel em vias de classificação

STM-IVC-01 Igreja de Santiago (Q30)

EQUIPAMENTOS EXISTENTES

Eq E14 Edifício de apoio à Igreja (Q30)

Legenda dos Perfis

- Cércea Proposta

--- Pisos Propostos

— Imóvel a demolir

— Imóvel Proposto (em vista)
- Referência do Imóvel Existente

— Referência do Imóvel Proposto

■ Cota de pavimento



Departamento de Urbanismo Divisão de Ordenamento do Território		Data: Fevereiro 2010	
Plano de Pormenor de Reabilitação do Centro Histórico de Torres Vedras		Fase: Processo de Revisão Versão Final	
Ficha de Quarteirão		30 a 10.30	
Sistema de Projeção: NADIR 1949 - DATUM TORRES VEDRAS DATUM ALTIMETRICO DO MARULHO PROJECCAO PLANIMETRICA - UTM	Escala Gráfica: 2004	Escala Numérica: 1:500	Escala: 1/500