
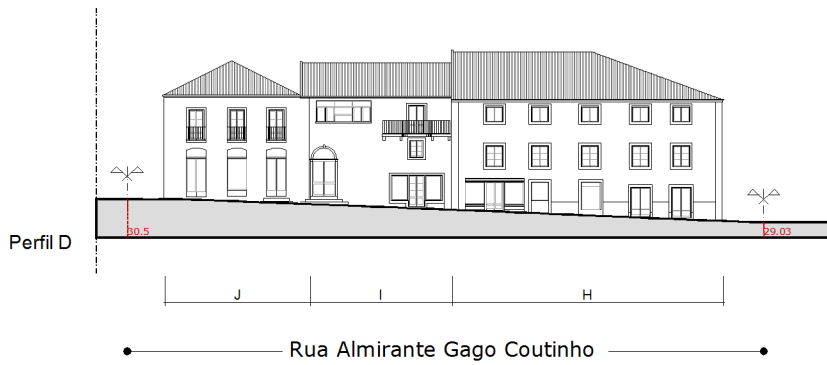


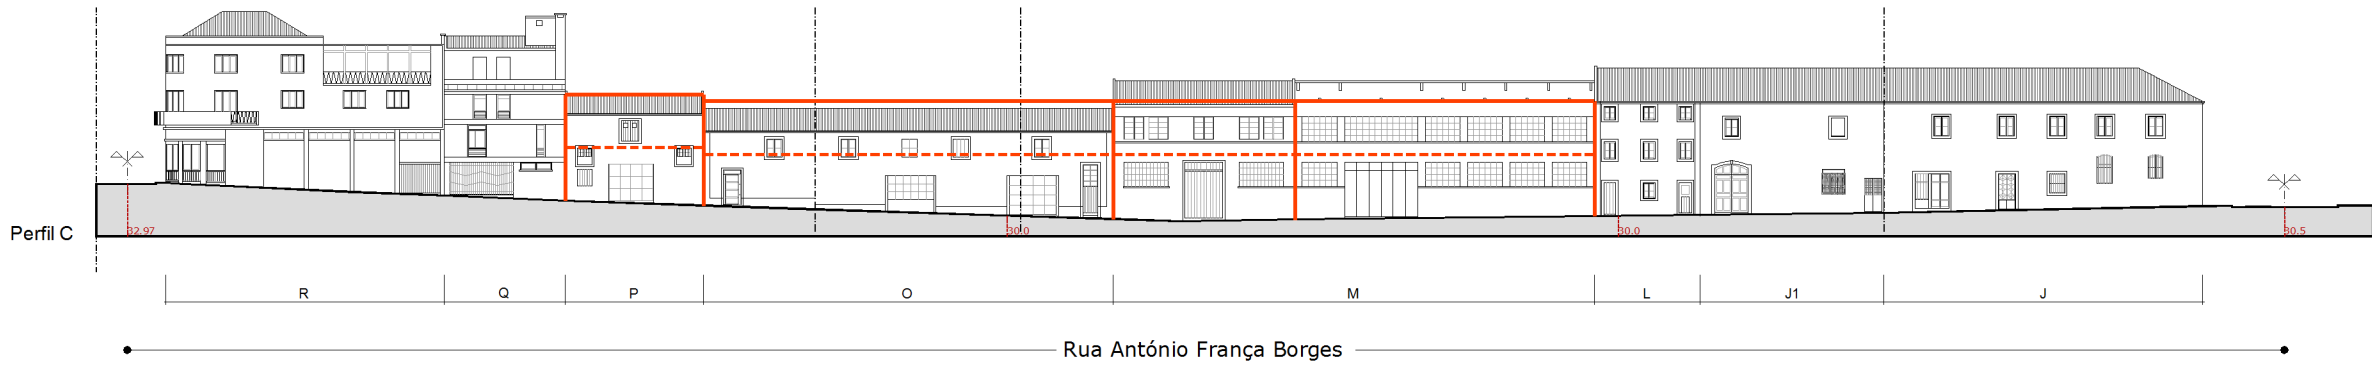

Quadros de Edificabilidade

Situação Existente

Lote	A_Lote	Edif	Pisos	Cércea	Al_Edif	ABC_Edif	A_Anx	Al	ABC	II	Ic
01	194,29	A	3	10,4	177,86	533,58	0,00	177,86	533,58	0,92	2,75
02	143,16	R	3	10,2	143,16	429,47	0,00	143,16	429,47	1,00	3,00
03	88,35	Q	4	9,9	88,35	353,38	0,00	88,35	353,38	1,00	4,00
04	113,10	P	2	5,8	113,10	226,20	0,00	113,10	226,20	1,00	2,00
05	682,80	O	2	5,4	682,80	1365,60	0,00	682,80	1365,60	1,00	2,00
06	789,66	M	2	9,1	789,66	1579,33	0,00	789,66	1579,33	1,00	2,00
07	122,02	L	3	7,5	91,61	274,82	30,42	122,02	305,23	1,00	2,50
08	128,58	J1	2	7,4	128,58	257,15	0,00	128,58	257,15	1,00	2,00
09	240,23	J	2	7,0	240,23	480,46	0,00	240,23	480,46	1,00	2,00
10	333,89	I	3	7,3	86,26	258,77	59,63	146,89	318,40	0,44	0,95
11	175,83	H	3	7,6	175,83	527,50	0,00	175,83	527,50	1,00	3,00
12	375,19	G	2	7,2	273,28	546,55	101,92	375,19	648,47	1,00	1,73
13	327,17	F	2	5,9	262,73	525,46	26,14	288,87	551,60	0,88	1,69
14	184,65	E	2	9,4	102,41	204,82	26,44	128,85	231,26	0,70	1,25
15	192,95	D	2	5,3	192,95	385,90	0,00	192,95	385,90	1,00	2,00
16	476,86	C	2	5,5	234,78	469,56	184,23	419,01	653,78	0,88	1,37
17	357,68	B	4	12,7	357,68	1430,74	0,00	357,68	1430,74	1,00	4,00
Total	4926,41				4141,25	9849,28	428,77	4570,02	10277,05	0,93	2,89

Situação Proposta

Lote	SF_Lote	A_Lote	Edif	Pisos	Cércea	Al_Edif	ABC_Edif	A_Anx	Al	ABC	II	Ic	I Imp
01	Existente	194,29	A	3	10,4	177,86	533,58	0,00	177,86	533,58	0,92	2,75	0,98
02	Existente	143,16	R	3	10,2	143,16	429,47	0,00	143,16	429,47	1,00	3,00	1,00
03	Existente	88,35	Q	4	9,9	88,35	353,38	0,00	88,35	353,38	1,00	4,00	1,00
04	Existente	113,10	P	2	7,2	113,10	226,20	0,00	113,10	226,20	1,00	2,00	1,00
05	Existente	682,80	O	2	7,3	682,80	1365,60	0,00	682,80	1365,60	1,00	2,00	1,00
06	Existente	789,66	M	2	7,7	789,66	1579,33	0,00	789,66	1579,33	1,00	2,00	1,00
07	Existente	122,02	L	3	7,5	91,61	274,82	30,42	122,02	305,23	1,00	2,50	1,00
08	Existente	128,58	J1	2	7,4	128,58	257,15	0,00	128,58	257,15	1,00	2,00	1,00
09	Existente	240,23	J	2	7,0	240,23	480,46	0,00	240,23	480,46	1,00	2,00	1,00
10	Existente	333,89	I	3	7,3	86,26	258,77	59,63	146,89	318,40	0,44	0,95	0,98
11	Existente	175,83	H	3	7,6	175,83	527,50	0,00	175,83	527,50	1,00	3,00	1,00
12	Existente	375,19	G	2	7,2	273,28	546,55	101,92	375,19	648,47	1,00	1,73	1,00
13	Existente	327,17	F	2	5,9	262,73	525,46	26,14	288,87	551,60	0,88	1,69	0,97
14	Existente	184,65	E	2	9,4	102,41	204,82	26,44	128,85	231,26	0,70	1,25	0,92
15	Existente	192,95	D	3	8,3	192,95	578,85	0,00	192,95	578,85	1,00	3,00	1,00
16	Existente	476,86	C	3	8,5	234,78	704,33	184,23	419,01	888,56	0,88	1,86	0,97
17	Existente	357,68	B	4	12,7	357,68	1430,74	0,00	357,68	1430,74	1,00	4,00	1,00
Total		4926,41				4141,25	10277,05	428,77	4570,02	10705,77	0,93	2,17	0,90


Legenda:

Lote - número do lote/parcela SF_Lote - situação fundiária do lote A_Lote - área do lote (m²) Edif - código do edifício Pisos - número de pisos Cércea - cércea do edifício (m) Al_Edif - área de implantação do edifício (m²) ABC_Edif - área bruta de construção do edifício (m²) A_Anx - área de implantação/construção de anexos (m²)

Al - área de implantação (total) (m²) ABC - área bruta construção (total) (m²) II - índice de implantação Ic - índice de construção I Imp - índice de impermeabilização

*Nota: Os valores constantes dos quadros de edificabilidade são aproximados, devendo ser assumidos como valores de referência, e não incluem aproveitamentos de caves e sótãos nem eventuais ampliações permitidas pelo regulamento.

Planta de Localização

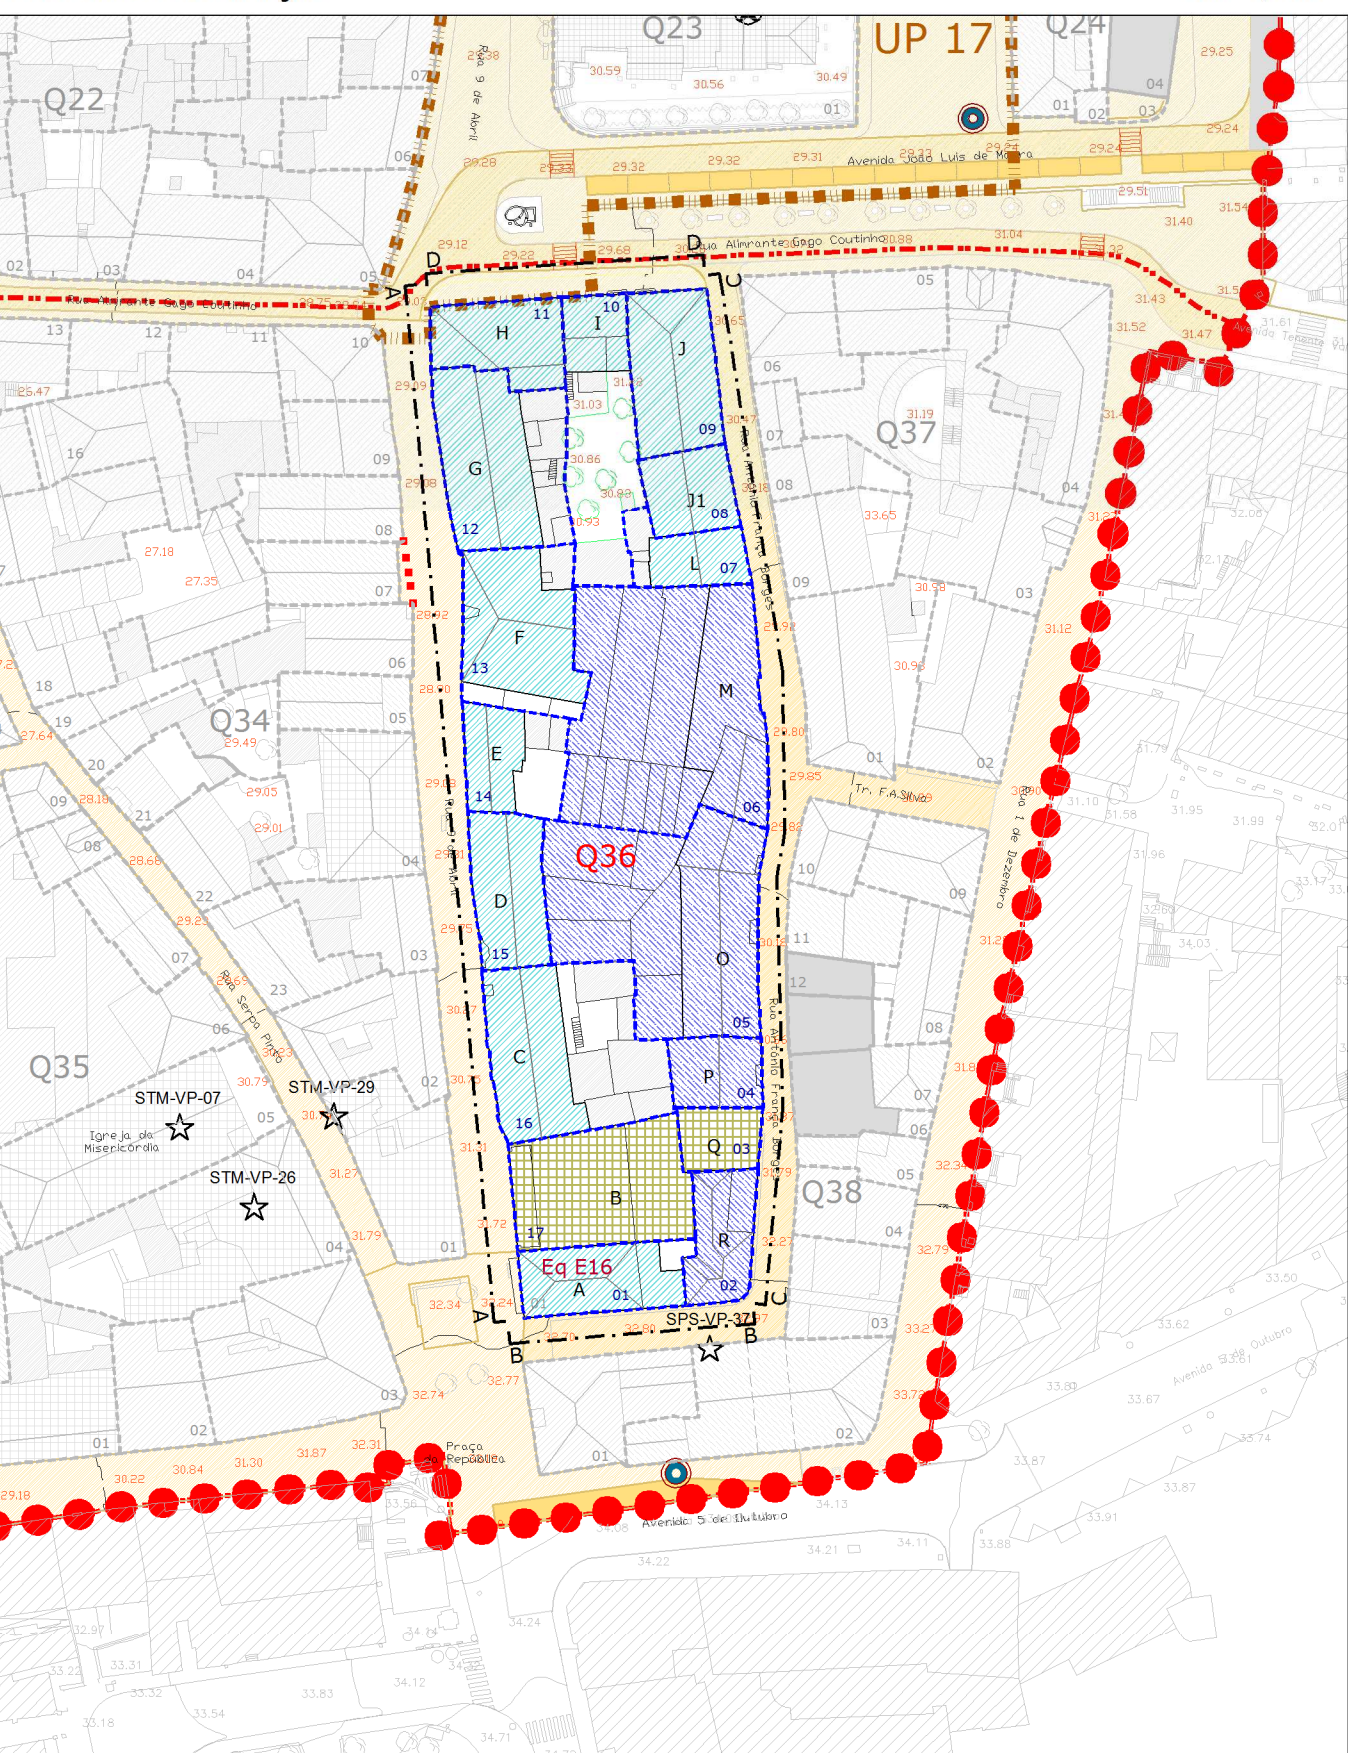

Legenda dos Perfis

- Cércea Proposta
- Pisos Propostos
- Imóvel a demolir
- Imóvel Proposto (em vista)
- Referência do Imóvel Existente
- Referência do Imóvel Proposto
- Cota de pavimento

Legenda da Planta

- ● ● Limite plano de pormenor
- ▬▬▬▬▬ Limite PP Choupal e Áreas Envolventes
- ▬▬▬▬▬ Limite PP Sul/Ponte/Várzea
- ▬▬▬▬▬ Limite graus de protecção e referência
- Q00 Referência quarteirão
- UP 00 Limite unidades de projecto e referência
- UE 00 Limite unidades de execução e referência
- ▬▬▬▬▬ Limite da parcela e referência
- ESPAÇOS DE CIRCULAÇÃO VIÁRIA E PEDONAL
 - Espaço rodoviário
 - Espaço rodoviário condicionado
 - Espaço pedonal
 - Estacionamento
 - Percurso pedonal
 - Passadeira de peões
- ESPAÇOS VERDES DE UTILIZAÇÃO COLECTIVA
 - Jardim salvaguarda
 - Jardim enquadramento
 - Canteiros e alinhamentos arbóreos
 - Árvore existente
 - Árvore proposta
- EDIFICAÇÃO
 - Construções existentes
 - X Referência imóvel existente
 - Imóvel notável
 - Imóvel qualidade
 - Imóvel acompanhamento
 - Imóvel corrente
 - Imóvel dissonante
 - Anexo
 - Imóvel/anexo a demolir
 - Novas construções
 - EP Imóvel proposto
 - ▬▬▬▬▬ Lotes propostos e referência
 - ● ● Alinhamentos propostos
 - EQUIPAMENTOS EXISTENTES
 - Eq E16 Posto de Turismo (Q36)

	Departamento de Urbanismo Divisão de Ordenamento do Território	Data: Fevereiro 2010
Designação do Projeto: Plano de Pormenor de Reabilitação do Centro Histórico de Torres Vedras		Fase: Processo de Revisão Versão Final
Condição: Ficha de Quarteirão		Nº Quarteirão: 36
Sistema de Projeção: NADIR 4830 - DATUM TORRESVEDRAS PROJEÇÃO PLANIMÉTRICA - UTM		Escala: 1/500
Data do Cadastro: 2004		Escala Gráfica: 0 5 10 20 30 