


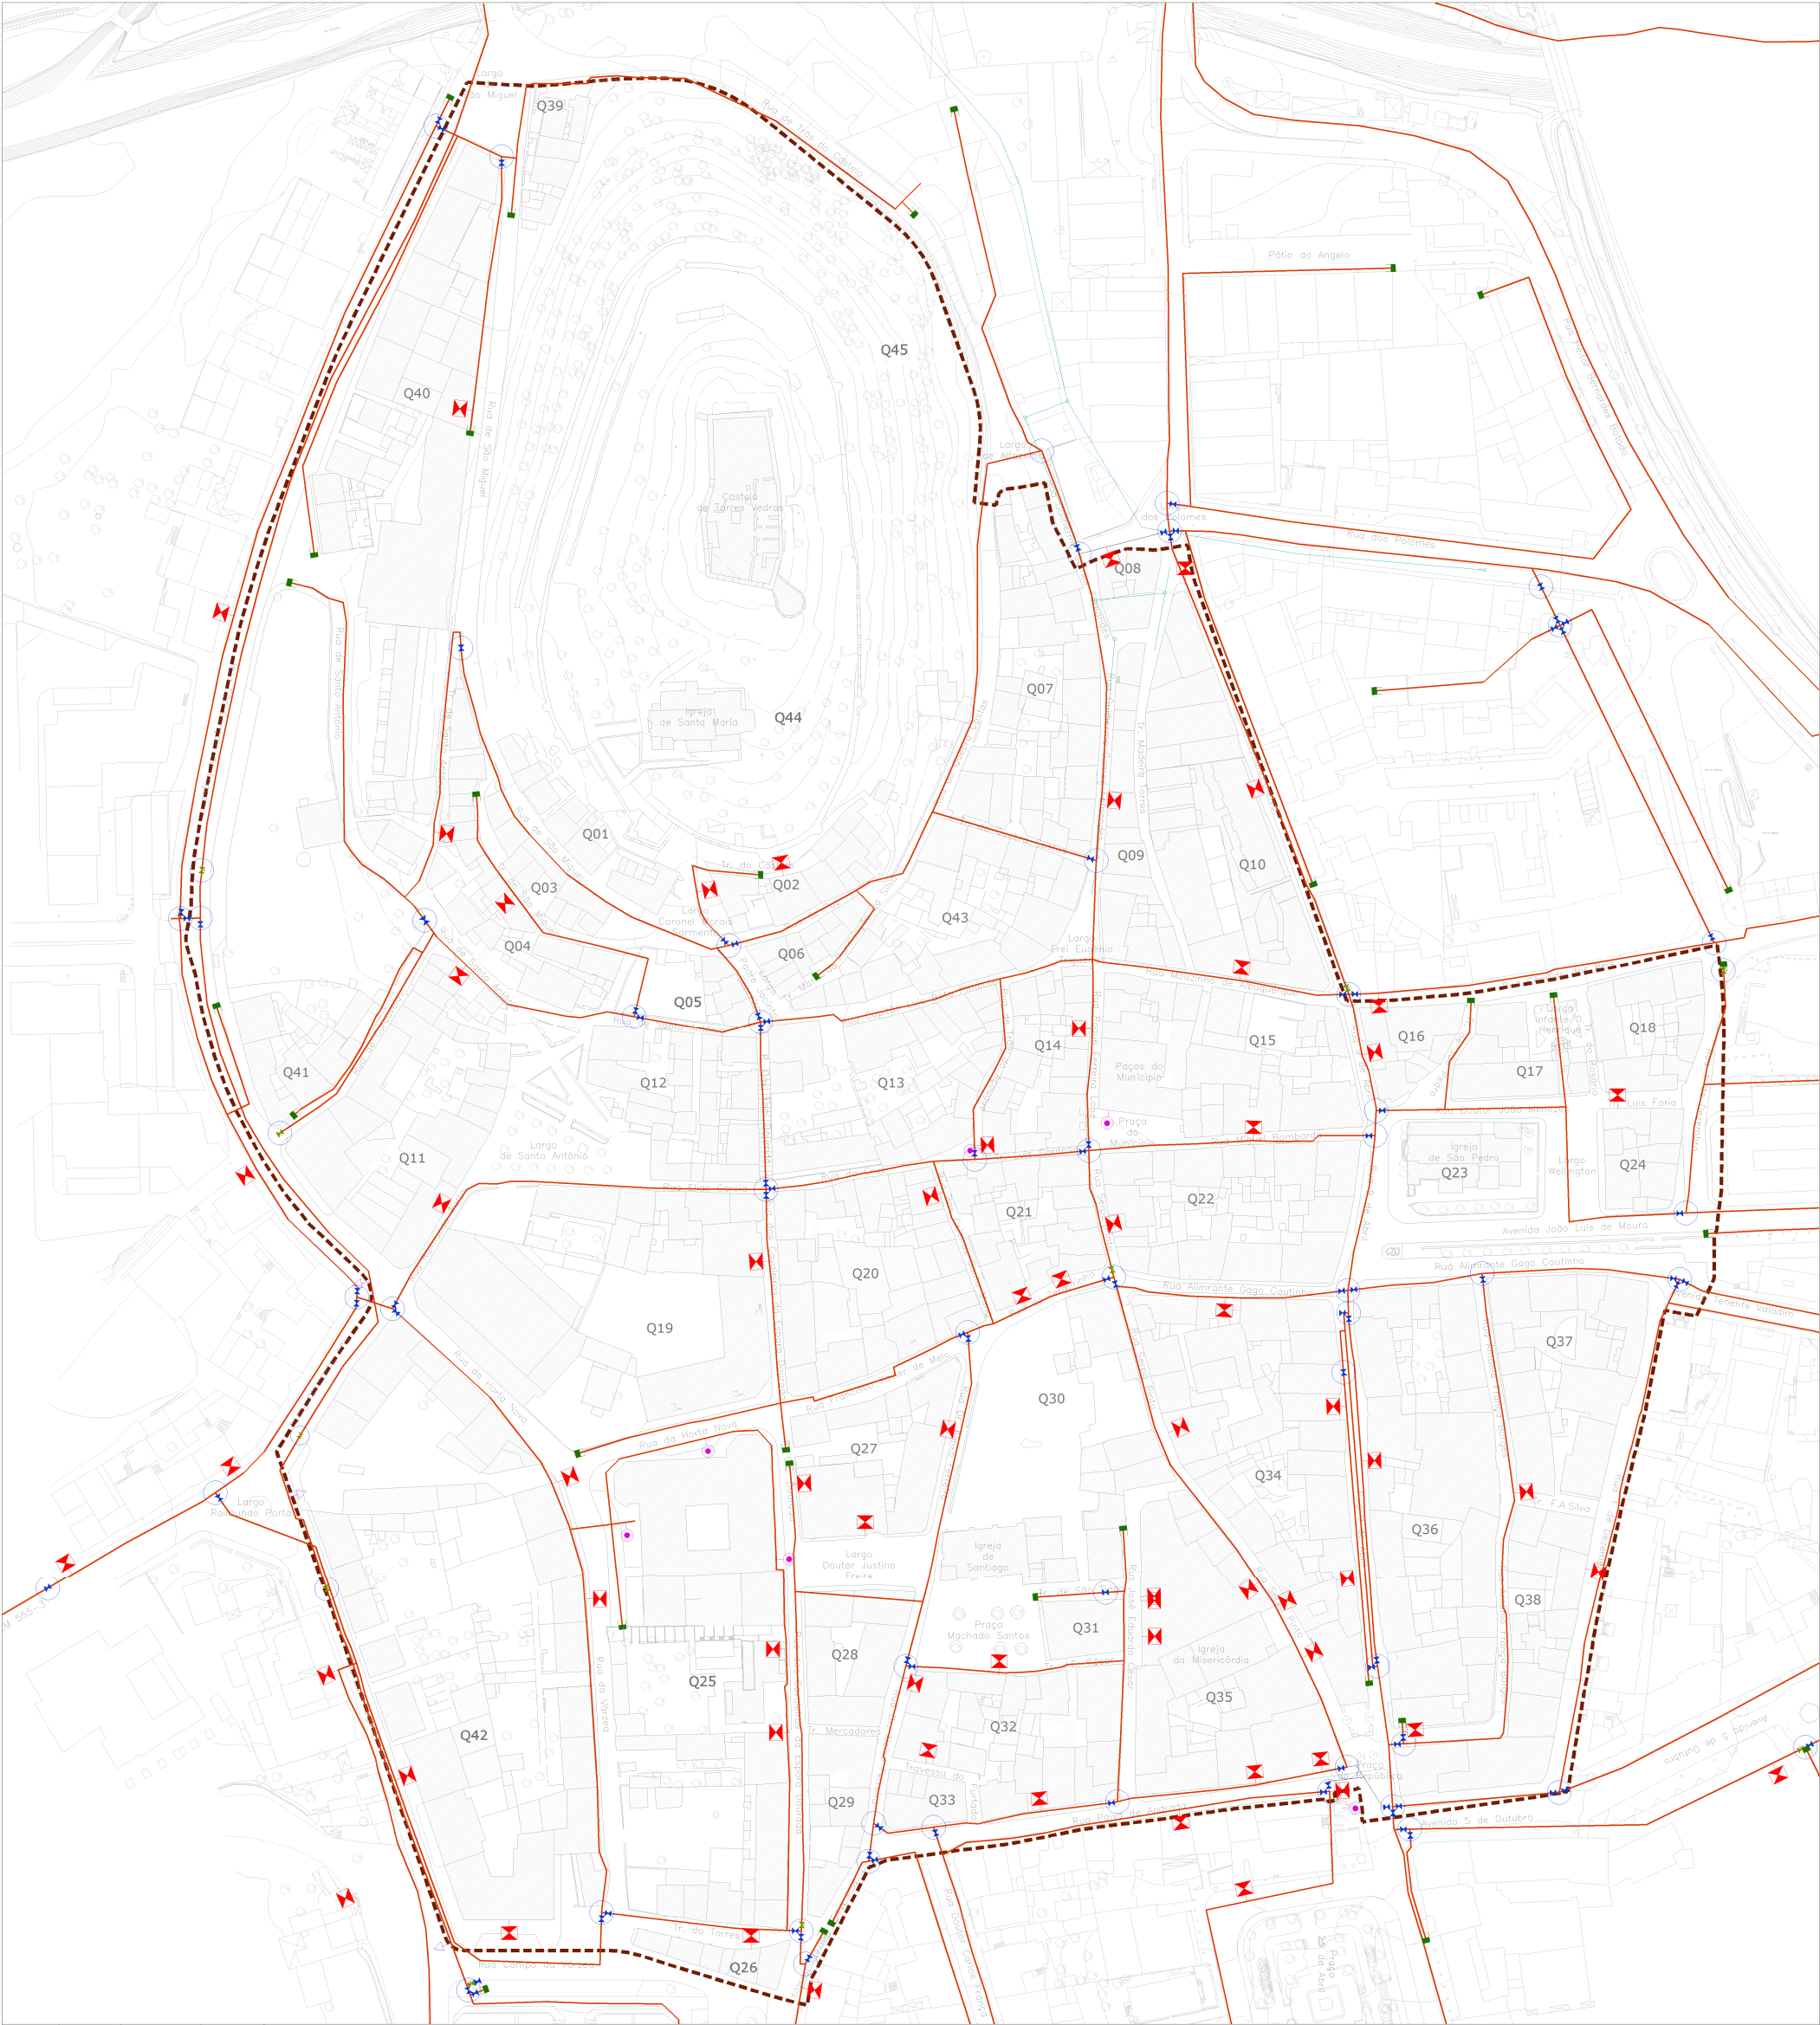

Legenda

Limite do plano de pormenor de reabilitação do Centro Histórico

Quarteirão

Imóvel existente

Anexo

Conduitas de abastecimento de água

Boca de Incêndio

Junta Cega

Câmara de manobras

Câmara de manobras com válvulas

Marco

Ventosa

	Torres Vedras Câmara Municipal	Departamento de Urbanismo Divisão de Ordenamento do Território	Data: Fevereiro 2010
Designação do Projeto: Plano de Pormenor de Reabilitação do Centro Histórico de Torres Vedras		Fase: Processo de Revisão Versão Final	
Condições: Infra-Estruturas da Rede de Abastecimento de Água		Nº Desenho: a 06	
Sistema de Projeção: WGS 1984 (SIRGAS) - Datum 1976 (SIRGAS) - Escala Horizontal: 1:50.000 - Escala Vertical: 1:10.000 - Fuso Horário: UTC-1 - Fuso Horário: UTC-1		Data da Cartografia: 2004	Escala Gráfica: 0 10 50m