
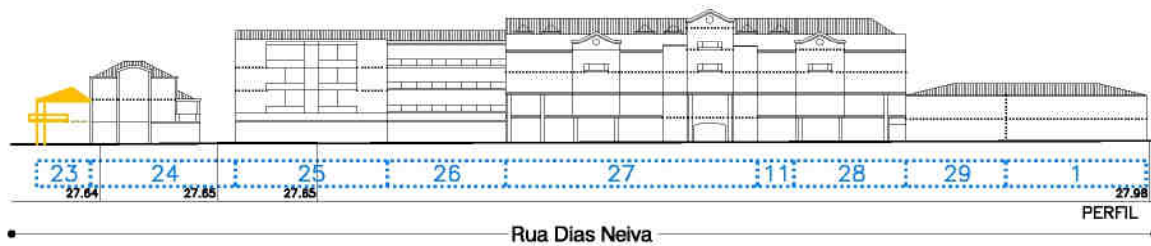
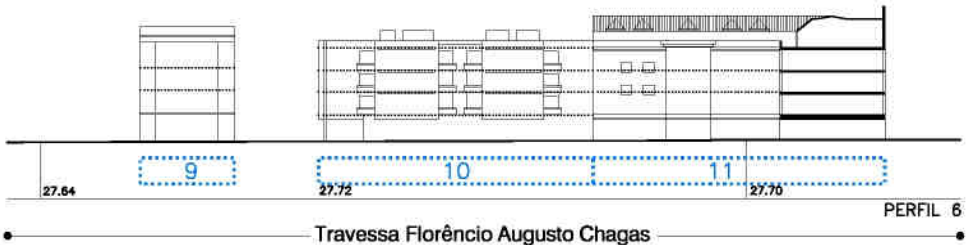


Extracto da Planta de Implantação

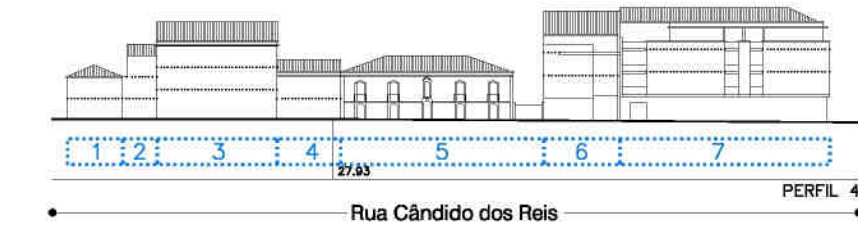

LEGENDA:

VOLUMETRIA ADMITIDA NOS TERMOS DO REGULAMENTO	Vias e Estacionamento	Limite da Unidade de Execução do Pátio Alfazema
Edifícios e respectivos Anexos/ Logradouros	Passeios e Zonas Pedonais	Plano de Água
Património Classificado	Ciclovia	Zonas Inundáveis
Outros Valores Patrimoniais	Passadeiras de Peões	Limite do Plano de Pormenor
Demolições	Ponte Pedonal e Ciclável	Limites e referência dos Lotes Existentes (base de dados)
Edifícios e Logradouros Propostos	Áreas Verdes	Referência do Quarteirão (base de dados)
Lotes Propostos	Coberto Arbóreo Existente	Nº de Polícia
Alinhamentos Propostos		

CÂMARA MUNICIPAL DE TORRES VEDRAS
PLANO DE PORMENOR DO CHOUPAL E ÁREA ENVOLVENTE

Desenho nº: **03.15**
 escala: 1/1000
PERFIS DO QUARTEIRÃO N.º 16
 OUTUBRO 2007 - Versão Final do Plano
 CARTOGRAFIA: MAIO 2003

