
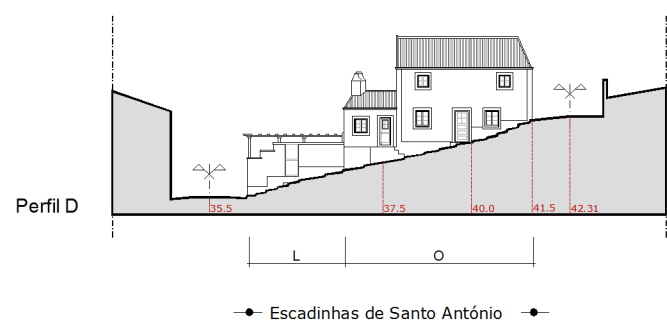
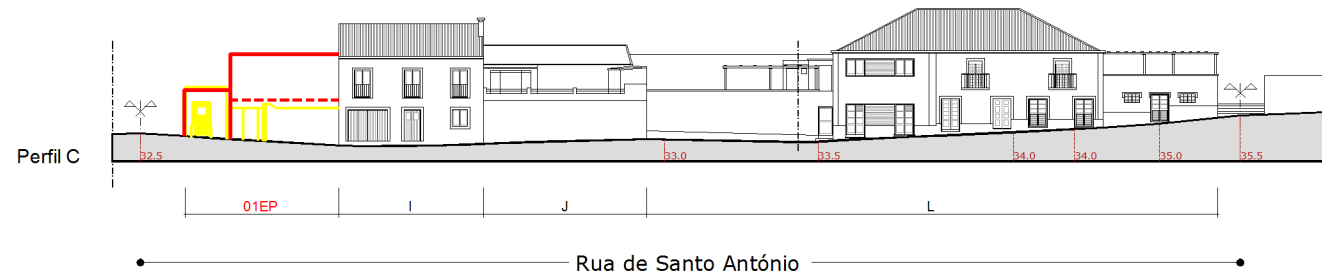
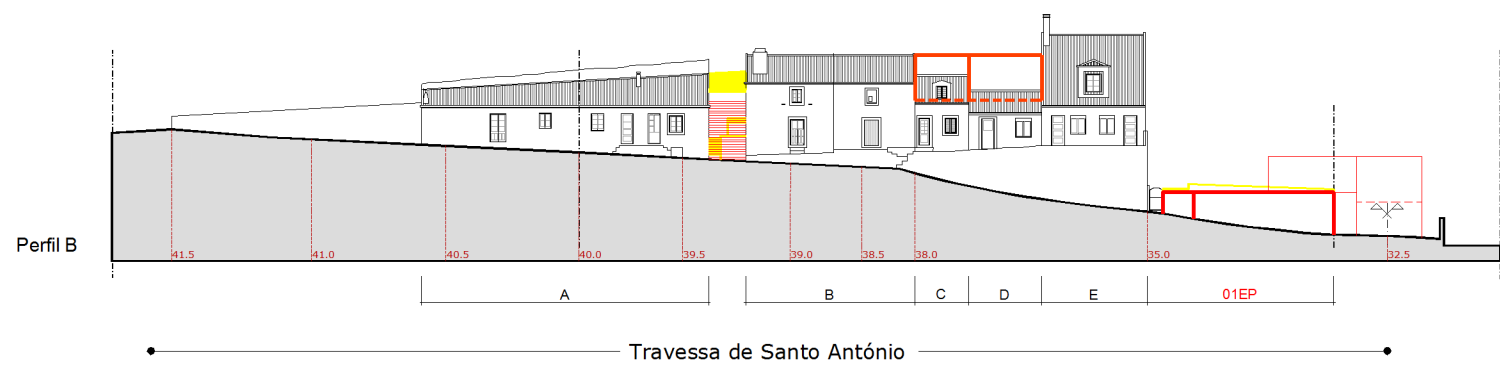


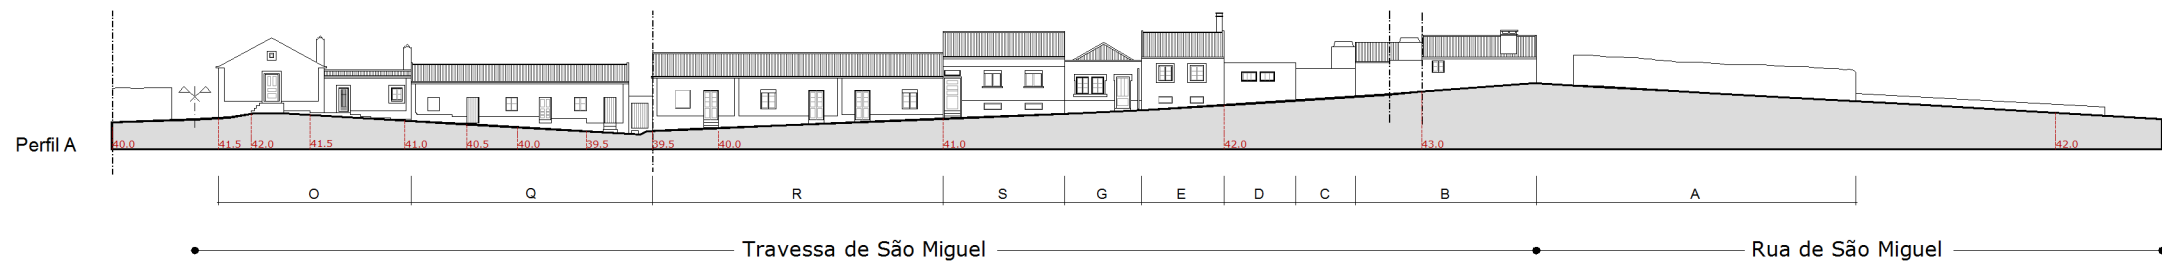

#### Quadros de Edificabilidade

| Situação Existente |         |      |       |        |         |          |        |         |         |      |      |
|--------------------|---------|------|-------|--------|---------|----------|--------|---------|---------|------|------|
| Lote               | A_Lote  | Edif | Pisos | Cércea | AI_Edif | ABC_Edif | A_Anx  | AI      | ABC     | II   | Ic   |
| 01                 | 158,79  | H    | 1     | 3,3    | 54,68   | 54,68    | 0,00   | 54,68   | 54,68   | 0,34 | 0,34 |
| 02                 | 138,19  | I    | 2     | 5,9    | 86,87   | 173,75   | 24,44  | 111,31  | 198,19  | 0,81 | 1,43 |
| 03                 | 104,91  | J    | 2     | 5,1    | 49,91   | 99,82    | 26,28  | 76,19   | 126,10  | 0,73 | 1,20 |
| 04                 | 340,12  | L    | 2     | 5,5    | 197,55  | 375,10   | 75,02  | 262,57  | 450,12  | 0,77 | 1,32 |
| 05                 | 136,60  | O    | 2     | 5,5    | 115,48  | 230,96   | 21,12  | 136,60  | 252,08  | 1,00 | 1,85 |
| 06                 | 223,53  | Q    | 1     | 3,1    | 98,66   | 98,66    | 54,85  | 153,51  | 153,51  | 0,69 | 0,69 |
| 07                 | 155,47  | R    | 1     | 3,2    | 128,27  | 128,27   | 18,40  | 146,67  | 146,67  | 0,94 | 0,94 |
| 08                 | 41,23   | S    | 2     | 4,0    | 41,23   | 82,46    |        | 41,23   | 82,46   | 1,00 | 2,00 |
| 09                 | 84,40   | G    | 2     | 3,4    | 51,81   | 103,62   | 6,06   | 57,87   | 109,68  | 0,69 | 1,30 |
| 10                 | 69,05   | E    | 1     | 3,1    | 58,90   | 58,90    | 0,00   | 58,90   | 58,90   | 0,85 | 0,85 |
| 11                 | 50,01   | D    | 1     | 2,9    | 36,21   | 36,21    | 0,00   | 36,21   | 36,21   | 0,72 | 0,72 |
| 12                 | 26,62   | C    | 1     | 3,2    | 26,62   | 26,62    | 0,00   | 26,62   | 26,62   | 1,00 | 1,00 |
| 13                 | 120,93  | B    | 2     | 4,6    | 116,47  | 232,93   | 0,00   | 116,47  | 232,93  | 0,96 | 1,93 |
| 14                 | 164,10  | A    | 1     | 3,1    | 134,34  | 134,34   | 19,51  | 153,85  | 153,85  | 0,94 | 0,94 |
| Total              | 1813,94 |      |       |        | 1186,99 | 1836,31  | 245,70 | 1432,69 | 2082,01 | 0,79 | 1,15 |


| Situação Proposta |           |         |       |       |        |         |          |        |         |         |      |      |      |
|-------------------|-----------|---------|-------|-------|--------|---------|----------|--------|---------|---------|------|------|------|
| Lote              | SF_Lote   | A_Lote  | Edif. | Pisos | Cércea | AI_Edif | ABC_Edif | A_Anx  | AI      | ABC     | II   | Ic   | Limp |
| 01                | Existente | 158,52  | EP    | 1+1   | 5,7    | 87,98   | 136,26   | 0,00   | 87,98   | 136,26  | 0,55 | 0,88 | 0,89 |
| 02                | Existente | 138,19  | I     | 2     | 5,9    | 86,87   | 173,75   | 24,44  | 111,31  | 198,18  | 0,81 | 1,43 | 0,95 |
| 03                | Existente | 104,91  | J     | 2     | 5,1    | 49,91   | 99,82    | 26,28  | 76,19   | 126,10  | 0,73 | 1,20 | 0,93 |
| 04                | Existente | 340,12  | L     | 2     | 5,5    | 197,55  | 375,10   | 75,02  | 262,57  | 450,12  | 0,77 | 1,32 | 0,94 |
| 05                | Existente | 136,60  | O     | 2     | 5,5    | 115,48  | 230,96   | 21,12  | 136,60  | 252,08  | 1,00 | 1,85 | 1,00 |
| 06                | Existente | 223,53  | Q     | 1     | 3,1    | 98,66   | 98,66    | 54,85  | 153,51  | 153,51  | 0,69 | 0,69 | 0,92 |
| 07                | Existente | 155,47  | R     | 1     | 3,2    | 128,27  | 128,27   | 18,40  | 146,67  | 146,67  | 0,94 | 0,94 | 0,99 |
| 08                | Existente | 41,23   | S     | 2     | 4,0    | 41,23   | 82,46    | 0,00   | 41,23   | 82,46   | 1,00 | 2,00 | 1,00 |
| 09                | Existente | 84,40   | G     | 2     | 3,4    | 51,81   | 103,62   | 6,06   | 57,87   | 109,68  | 0,69 | 1,30 | 0,92 |
| 10                | Existente | 69,05   | E     | 1     | 3,1    | 58,90   | 58,90    | 0,00   | 58,90   | 58,90   | 0,85 | 0,85 | 0,96 |
| 11                | Existente | 50,01   | D     | 2     | 6,4    | 36,21   | 72,42    | 0,00   | 36,21   | 72,42   | 0,72 | 1,45 | 0,93 |
| 12                | Existente | 26,62   | C     | 2     | 6,4    | 26,62   | 53,24    | 0,00   | 26,62   | 53,24   | 1,00 | 2,00 | 1,00 |
| 13                | Existente | 120,93  | B     | 2     | 4,6    | 116,47  | 232,93   | 0,00   | 116,47  | 232,93  | 0,96 | 1,93 | 0,99 |
| 14                | Existente | 134,34  | A     | 1     | 3,1    | 134,34  | 134,34   | 0,00   | 134,34  | 134,34  | 1,00 | 1,00 | 1,00 |
| Total             |           | 1783,92 |       |       |        | 1220,29 | 1980,72  | 226,18 | 1446,48 | 2206,91 | 0,81 | 1,24 | 0,95 |

#### Legenda:

Lote - número do lote/parcela SF\_Lote - situação fundiária do lote A\_Lote - área do lote (m<sup>2</sup>) Edif - código do edifício Pisos - número de pisos Cércea - cércea do edifício (m) AI\_Edif - área de implantação do edifício (m<sup>2</sup>) ABC\_Edif - área bruta de construção do edifício (m<sup>2</sup>) A\_Anx - área de implantação/construção de anexos (m<sup>2</sup>) AI - área de implantação (total) (m<sup>2</sup>) ABC - área bruta construção (total) (m<sup>2</sup>) II - índice de implantação Ic - índice de construção Limp - índice de impermeabilização

\*Nota: Os valores constantes dos quadros de edificabilidade são aproximados, devendo ser assumidos como valores de referência, e não incluem aproveitamentos de caves e sótãos nem eventuais ampliações permitidas pelo regulamento.


#### Planta de Localização

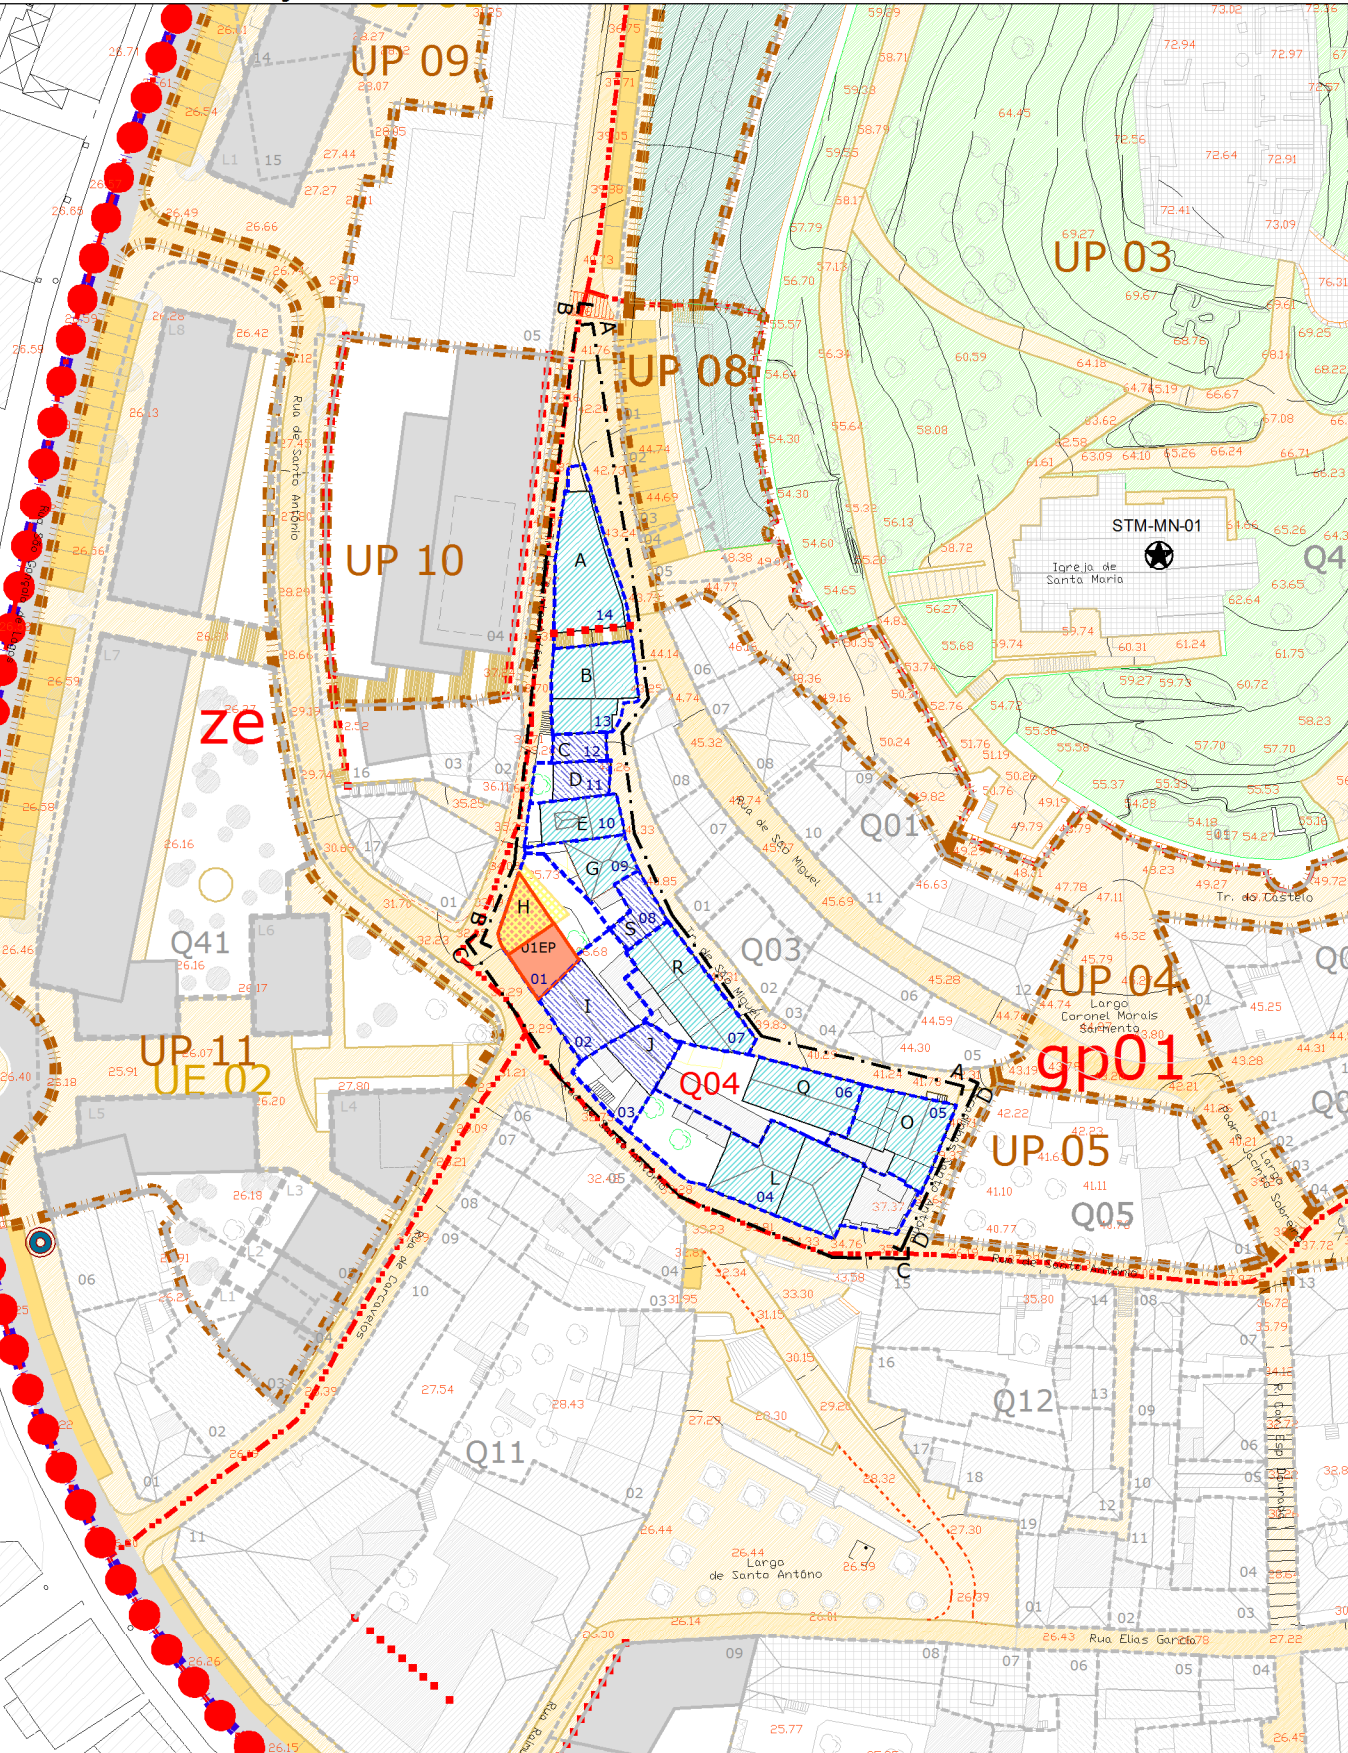

#### Legenda da Planta



#### Legenda dos Perfis

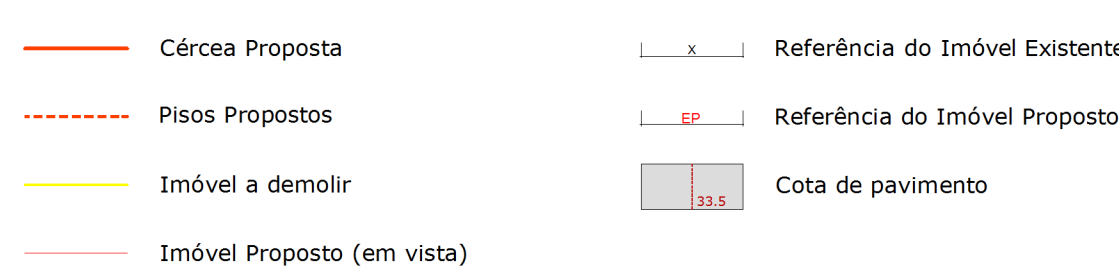

|   |                                                                   |                                              |
|---|-------------------------------------------------------------------|----------------------------------------------|
|   | Departamento de Urbanismo<br>Divisão de Ordenamento do Território | Data:<br>Fevereiro 2010                      |
| Plano de Pormenor de Reabilitação do Centro Histórico de Torres Vedras                                          |                                                                   | Fase:<br>Processo de Revisão<br>Versão Final |
| Ficha de Quarteirão                                                                                             |                                                                   | Nº Quarteirão:<br><b>04</b>                  |
| Sistema de Projeção:<br>NADIR 1949 - DATUM TOULOUSE<br>DATUM ALTIMETRIC DO ORGÃO<br>PROJEÇÃO PLANIMÉTRICA - UTM |                                                                   | Escala:<br>1/500                             |
| 2004   | 2004                                                              | 2004                                         |