
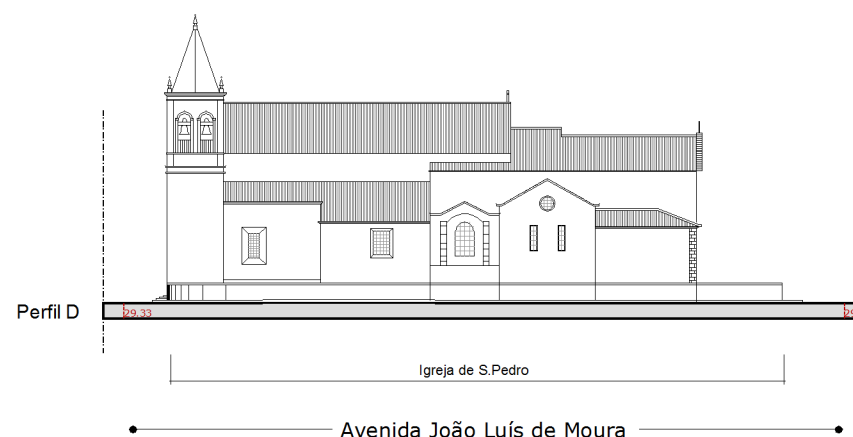
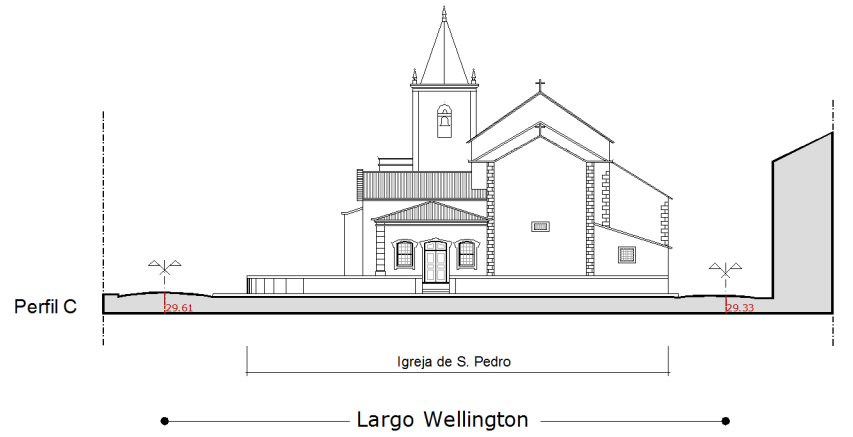
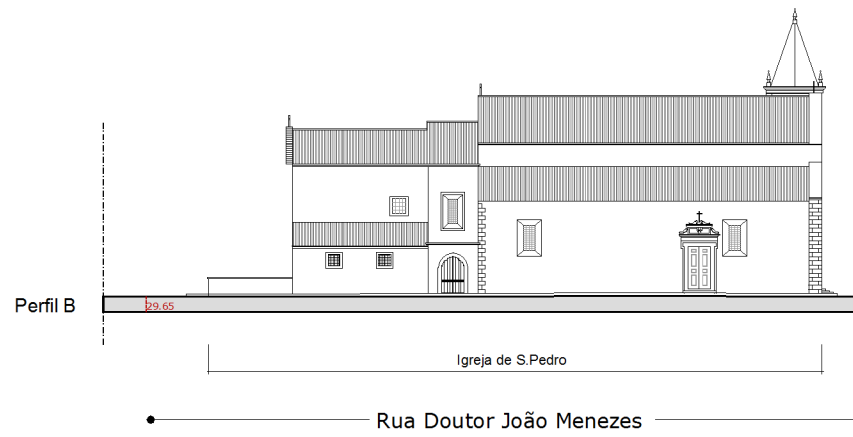


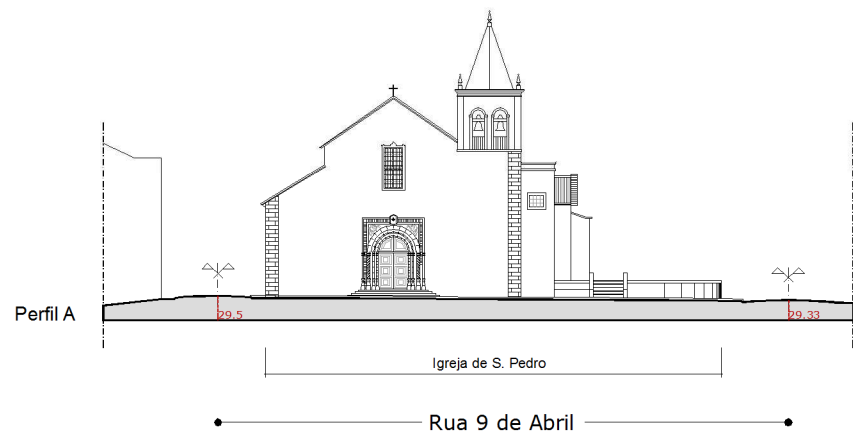

Quadros de Edificabilidade

Situação Existente											
Lote	A_Lote	Edif	Pisos	Cércea	AI_Edif	ABC_Edif	A_Anex	AI	ABC	II	Ic
01	1136,56	A	1	10,1	673,11	673,11	0,00	673,11	673,11	0,59	0,59
Total	1136,56	0,00	1,00	10,09	673,11	673,11	0,00	673,11	673,11	0,59	0,59


Situação Proposta													
Lote	SF_Lote	A_Lote	Edif.	Pisos	Córcea	Al_Edif	ABC_Edif	A_Anx	Al	ABC	Ii	Ic	I_Limp
01	Existente	1136,56	A	1	10,1	673,13	673,13	0,00	673,13	673,13	0,59	0,59	0,90
Total		1136,56				673,13	673,13	0,00	673,13	673,13	0,59	0,59	0,90

Legenda:

Lote - número do lote/parcela SF_Lote - situação fundiária do lote A_Lote - área do lote (m²) Edif - código do edifício Pisos - número de pisos Cércea - cércea do edifício (m²) AI_Edif - área de implantação do edifício (m²) ABC_Edif - área bruta de construção do edifício (m²) A_Anex - área de implantação/construção de anexos (m²) AI - área de implantação (total) (m²) ABC - área bruta construção (total) (m²) II - índice de implantação Ic - índice de construção I_imp - índice de impermeabilização

*Nota: Os valores constantes dos quadros de edificabilidade são aproximados, devendo ser assumidos como valores de referência, e não incluem aproveitamentos de caves e sótãos nem eventuais ampliações permitidas pelo regulamento.

Planta de Localização

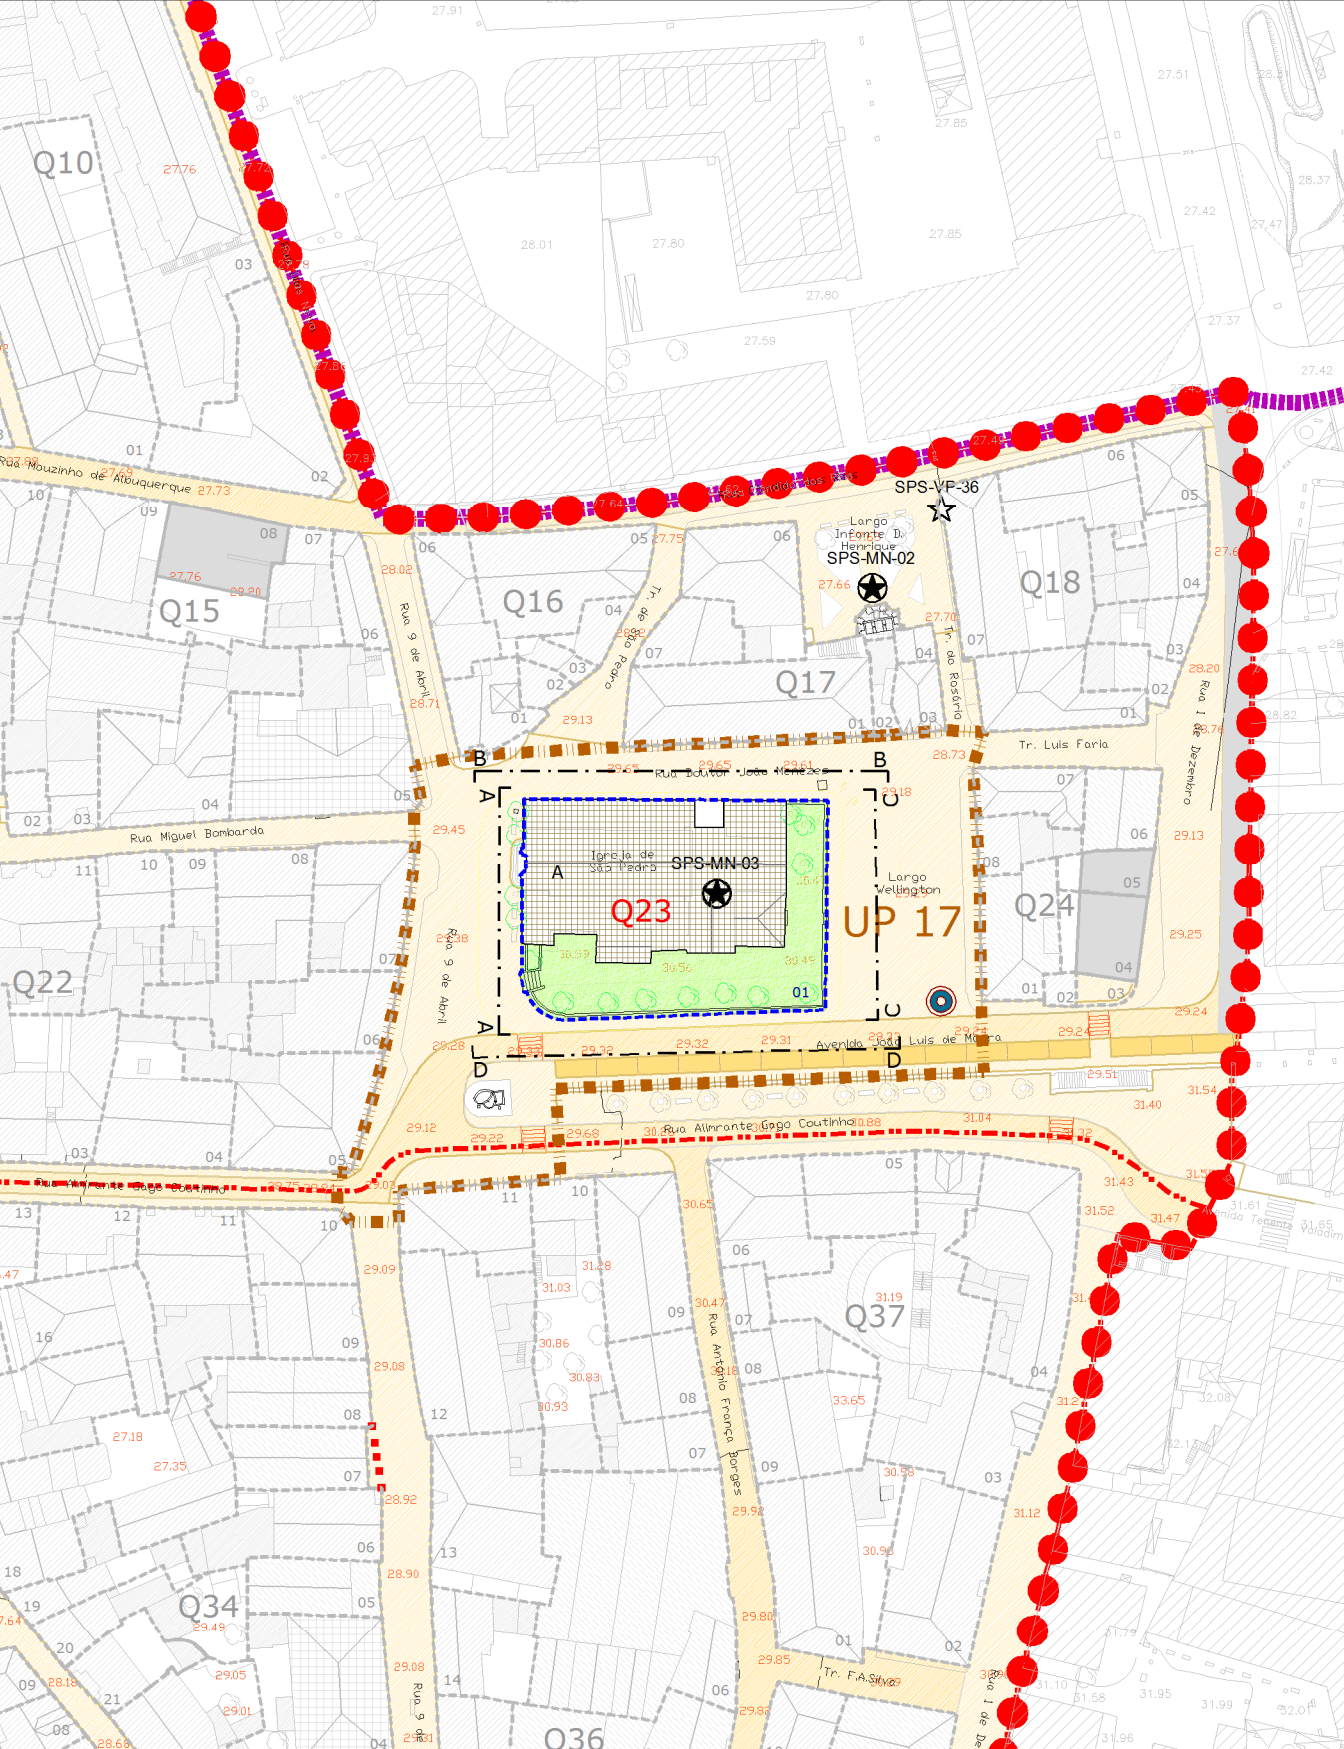

Legenda dos Perfis

- Cércea Proposta
- Pisos Propostos
- Imóvel a demolir
- Imóvel Proposto (em vista)
- Referência do Imóvel Existente
- Referência do Imóvel Proposto
- Cota de pavimento

Legenda da Planta

● ● ● Limite plano de pormenor

Limites de PP Choupal e Áreas Envolventes

Limites de PP Sul/Poente/Várzea

Limites de graus de protecção e referência

Referência bairro

Limites unidades de projecto e referência

Limites unidades de execução e referência

Limite da parcela e referência

ESPAÇOS DE CIRCULAÇÃO VIÁRIA E PEDONAL

Espaço rodoviário

Espaço rodoviário condicionado

Espaço pedonal

Estacionamento

Percurso pedonal

Passadeira de peões

ESPAÇOS VERDES DE UTILIZAÇÃO COLECTIVA

Jardim salvaguarda

Jardim enquadramento

Canteiros e alinhamentos arbóreos

Árvore existente

Árvore proposta

EDIFICAÇÃO

Construções existentes

Referência imóvel existente

Imóvel notável

Imóvel qualidade

Imóvel acompanhamento

Imóvel corrente

Imóvel dissonante

Anexo

Imóvel/anexo a demolir

Novas construções

Imóvel proposto

Lotes propostos e referência

Alinhamentos propostos

VALORES PATRIMONIAIS

Monumento nacional

SPS-MN-03 Igreja de São Pedro (Q23)

Torres Vedras
Câmara Municipal

Departamento de Urbanismo
Divisão de Ordenamento do Território

Data: Fevereiro 2010

Designação do Projecto: Plano de Pormenor de Reabilitação do Centro Histórico de Torres Vedras

Processo de Revisão: Versão Final

Ficha de Quarteirão

Nº Quarteirão: 23

Área: a 10.23

Escala Gráfica: 0 5 10 20m

1/500