
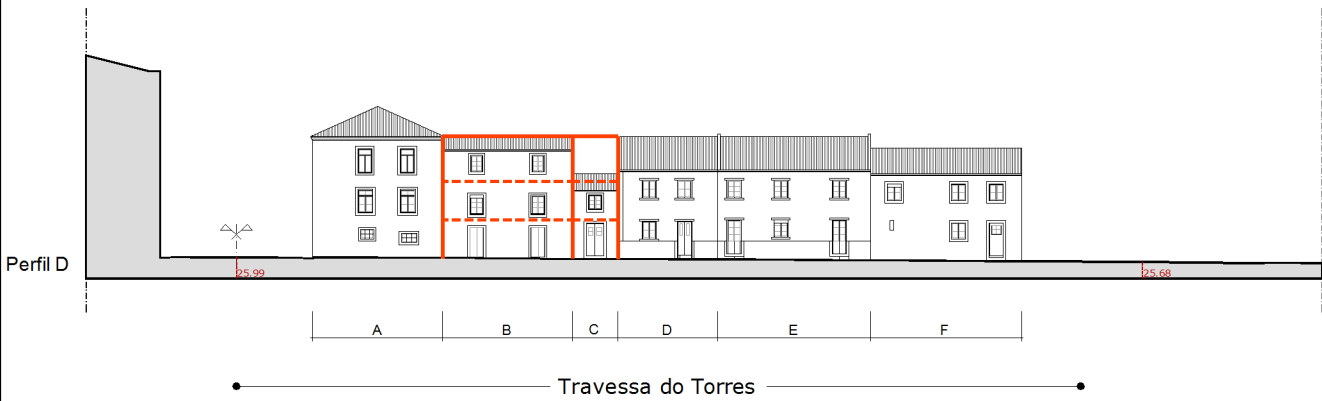
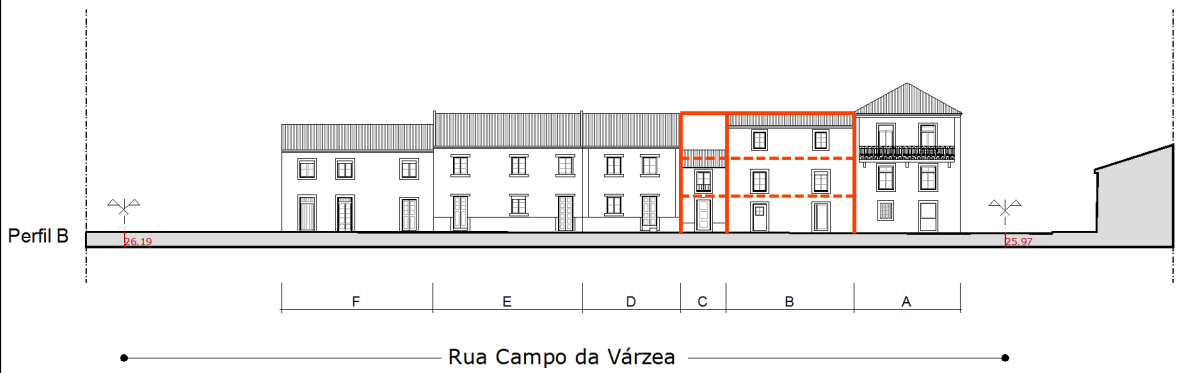



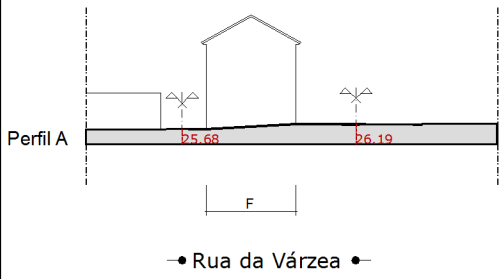


Quadros de Edificabilidade

Situação Existente											
Lote	A_Lote	Edif	Pisos	Cércea	Al_Edif	ABC_Edif	A_Anex	Al	ABC	II	Ic
01	60,05	F	2	5,8	60,05	120,10	0,00	60,05	120,10	1,00	2,00
02	66,55	E	2	5,7	66,55	133,10	0,00	66,55	133,10	1,00	2,00
03	45,46	D	2	5,7	45,46	90,92	0,00	45,46	90,92	1,00	2,00
04	24,81	C	2	4,3	24,81	49,62	0,00	24,81	49,62	1,00	2,00
05	80,05	B	3	7,1	80,05	240,15	0,00	80,05	240,15	1,00	3,00
06	101,31	A	3	8,0	101,31	303,93	0,00	101,31	303,93	1,00	3,00
Total	378,24				378,24	937,83	0,00	378,24	937,83	1,00	2,48

Situação Proposta													
Lote	SF_Lote	A_Lote	Edif	Pisos	Cércea	Al_Edif	ABC_Edif	A_Anex	Al	ABC	II	Ic	I_imp
01	Existente	60,05	F	2	5,8	60,05	120,10	0,00	60,05	120,10	1,00	2,00	1,00
02	Existente	66,55	E	2	5,7	66,55	133,10	0,00	66,55	133,10	1,00	2,00	1,00
03	Existente	45,46	D	2	5,7	45,46	90,92	0,00	45,46	90,92	1,00	2,00	1,00
04	Existente	24,81	C	3	8,1	24,81	74,43	0,00	24,81	74,43	1,00	3,00	1,00
05	Existente	80,05	B	3	8,0	80,05	240,15	0,00	80,05	240,15	1,00	3,00	1,00
06	Existente	101,31	A	3	8,0	101,31	303,93	0,00	101,31	303,93	1,00	3,00	1,00
Total		378,24				378,24	962,64	0,00	378,24	962,64	1,00	2,55	1,00

Legenda:
Lote - número do lote/parcela SF_Lote - situação fundiária do lote A_Lote - área do lote (m²) Edif - código do edifício Pisos - número de pisos Sércea - sércea do edifício (m²) Al_Edif - área de implantação do edifício (m²) ABC_Edif - área bruta de construção do edifício (m²) A_Anex - área de implantação/construção de anexos (m²)
Al - área de implantação (total) (m²) ABC - área bruta construção (total) (m²) II - índice de implantação Ic - índice de construção I_imp - índice de impermeabilização
*Nota: Os valores constantes dos quadros de edificabilidade são aproximados, devendo ser assumidos como valores de referência, e não incluem aproveitamentos de caves e sótãos nem eventuais ampliações permitidas pelo regulamento.

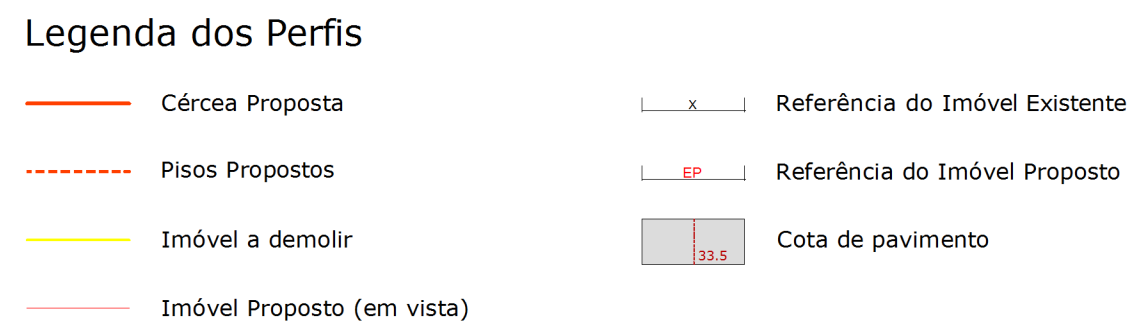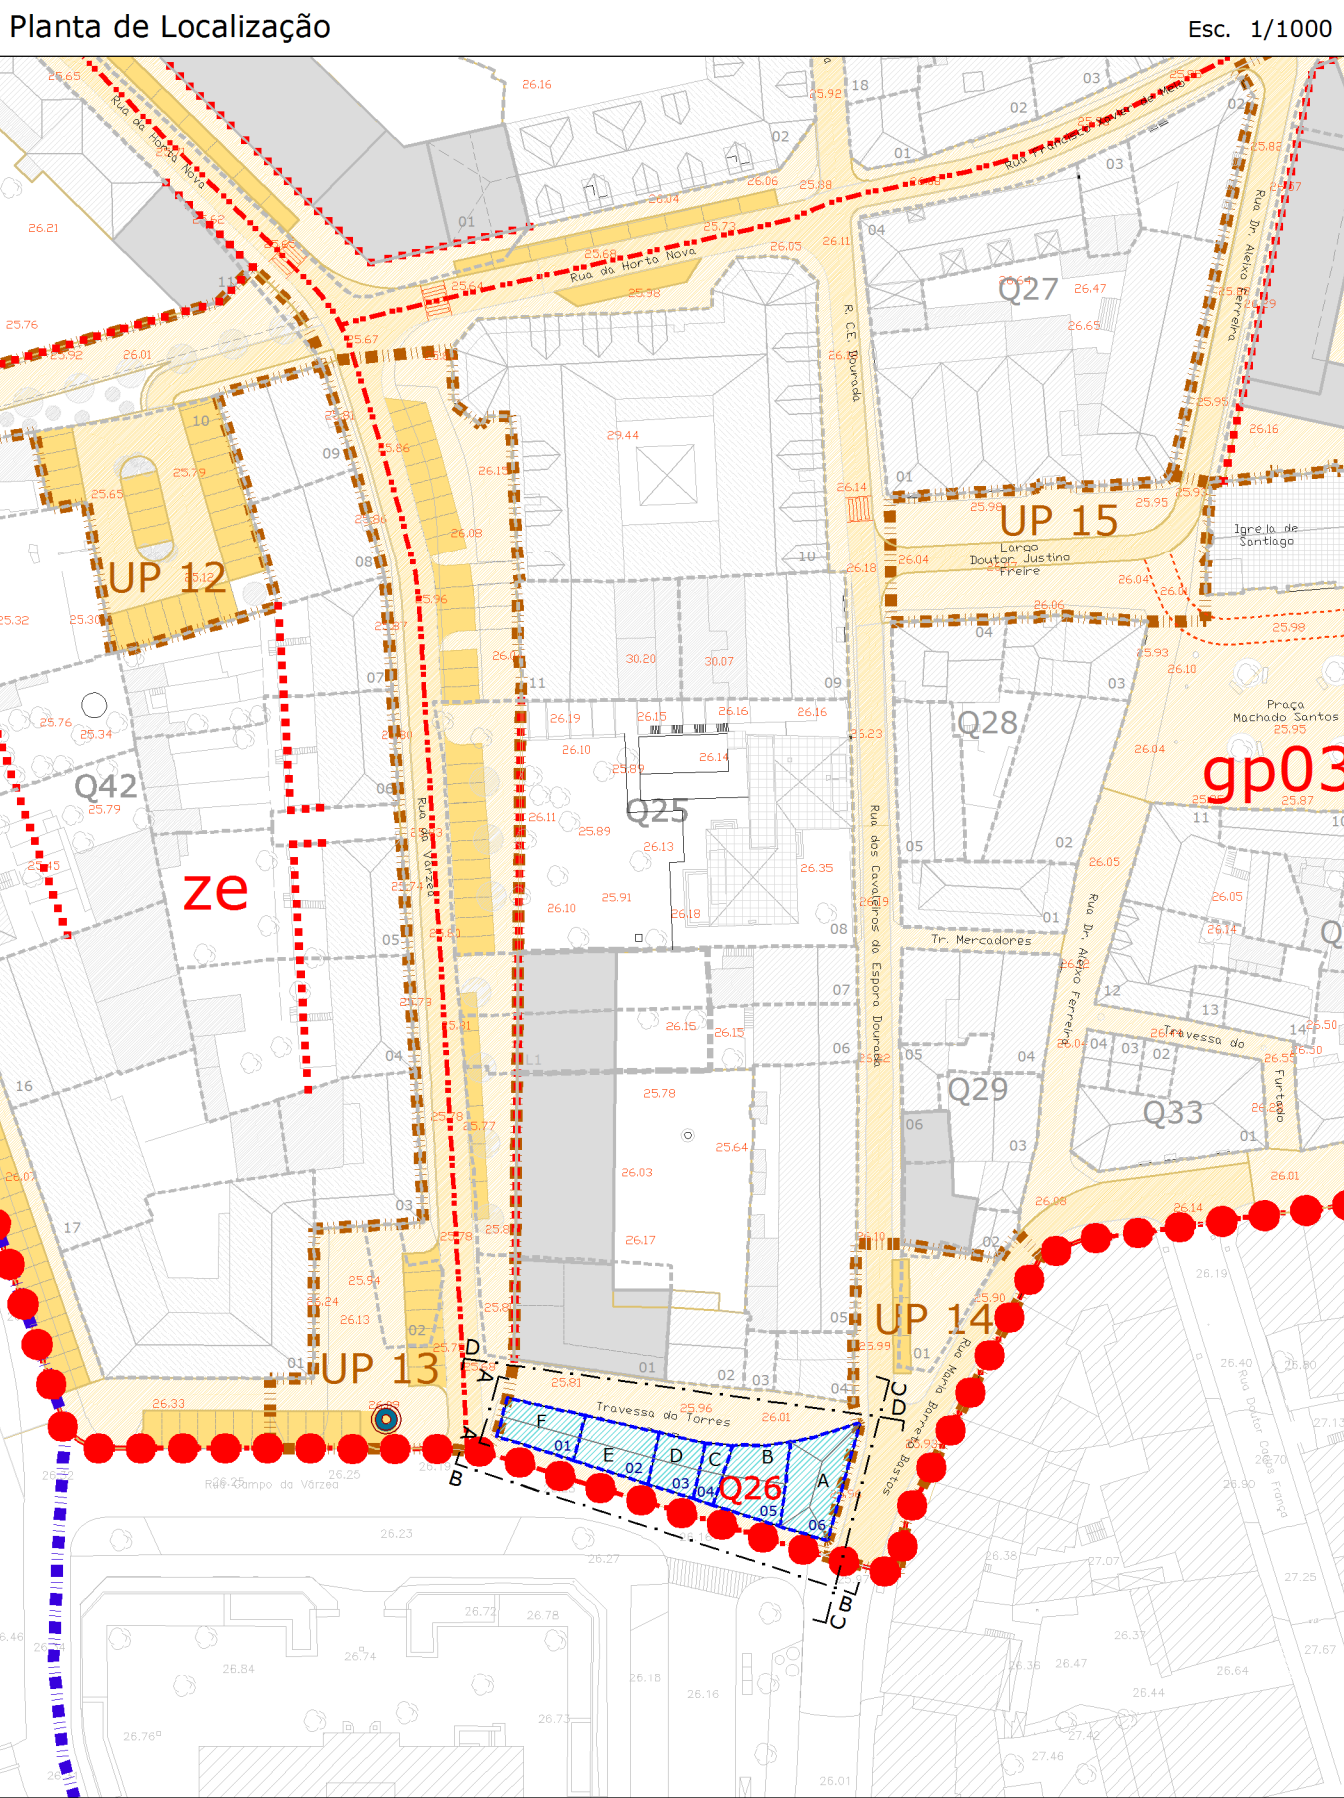

Torres Vedras
Câmara Municipal

Departamento de Urbanismo
Divisão de Ordenamento do Território

Data: Fevereiro 2010

Designação do Projeto: Plano de Pormenor de Reabilitação do Centro Histórico de Torres Vedras

Processo de Revisão: Versão Final

Ficha de Quarteirão: 26

Área Quarteirão: a 10.26

Escala Gráfica: 0 5 25m

Data da Cartografia: 2004

1/500