
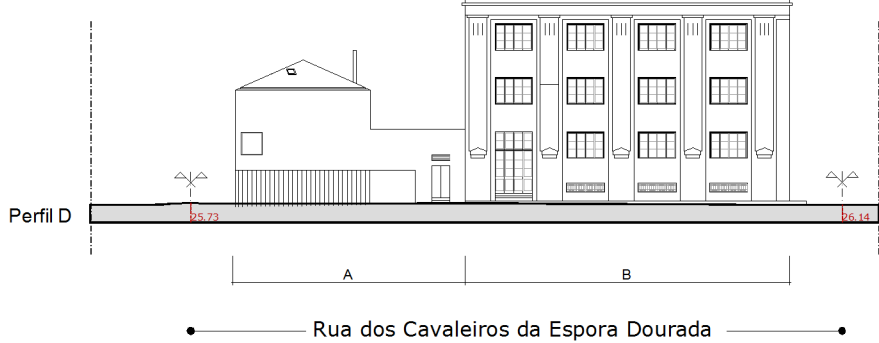
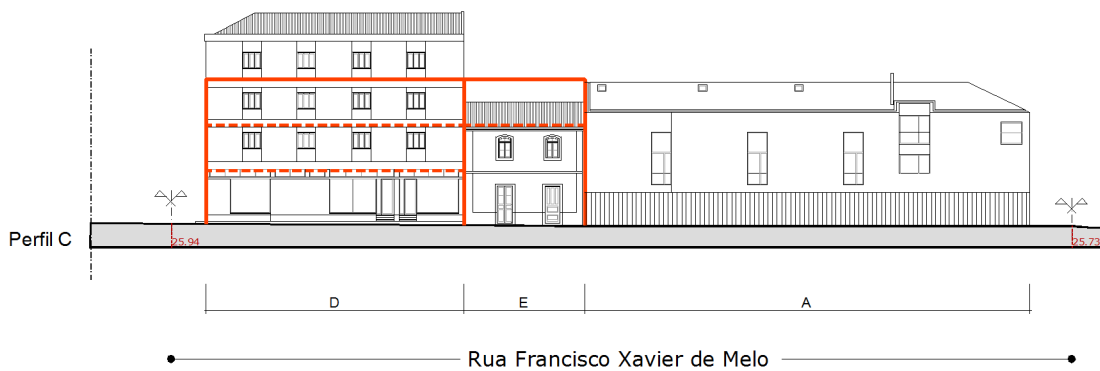


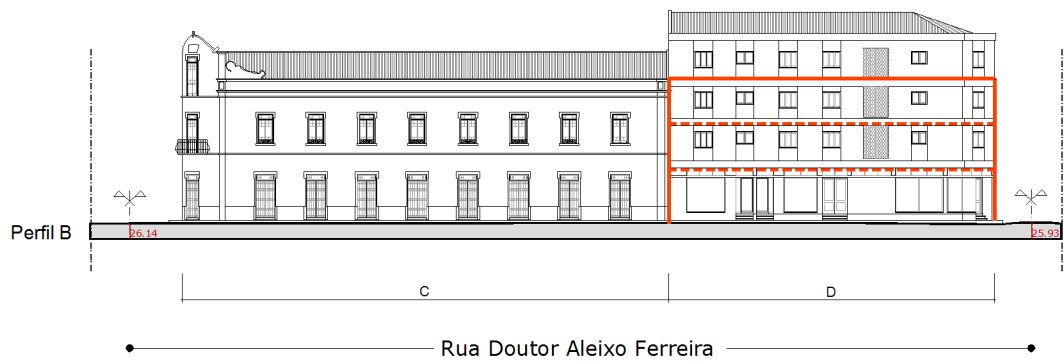


Quadros de Edificabilidade

Situação Existente											
Lote	A_Lote	Edif	Pisos	Cércea	AI_Edif	ABC_Edif	A_Anex	AI	ABC	II	Ic
01	1232,61	B	3	13,9	538,13	1614,38	135,48	1060,30	2523,25	0,86	2,05
02	236,27	D	2	9,6	366,70	773,39		214,14	866,57	0,91	3,64
03	96,05	E	2	6,5	62,07	124,15	33,97	96,05	158,12	1,00	1,95
04	340,91	A	2	7,6	316,32	632,64	24,59	340,91	657,23	1,00	1,93
Total	1904,83				1517,36	4001,14	194,04	1711,40	4195,18	0,90	2,20

Situação Proposta													
Lote	SF_Lote	A_Lote	Edif.	Pisos	Cércea	AI_Edif	ABC_Edif	A_Anex	AI	ABC	II	Ic	L_Imp.
01	Existente	1232,61	B	3	13,9	538,13	1614,38	135,48	1060,30	2523,25	0,86	2,05	0,97
02	Existente	236,27	D	3	9,6	214,14	642,43	0,00	214,14	642,43	0,91	2,73	0,98
03	Existente	96,05	E	3	9,6	62,07	186,22	33,97	96,05	220,20	1,00	2,29	1,00
04	Existente	340,91	A	2+1	7,5	316,32	696,64	24,59	340,91	724,23	1,00	2,12	1,00
Total		1904,83				1517,36	3916,07	194,04	1711,40	4110,11	0,90	2,16	0,97

Legenda:
Lote - número do lote/parcela SF_Lote - situação fundiária do lote A_Lote - área do lote (m²) Edif - código do edifício Pisos - número de pisos Sércea - sércea do edifício (m²) AI_Edif - área de implantação do edifício (m²) ABC_Edif - área bruta de construção do edifício (m²) A_Anex - área de implantação/construção de anexos (m²)
AI - área de implantação (total) (m²) ABC - área bruta construção (total) (m²) II - índice de implantação Ic - índice de construção L_Imp - índice de impermeabilização
*Nota: Os valores constantes dos quadros de edificabilidade são aproximados, devendo ser assumidos como valores de referência, e não incluem aproveitamentos de caves e sótãos nem eventuais ampliações permitidas pelo regulamento.

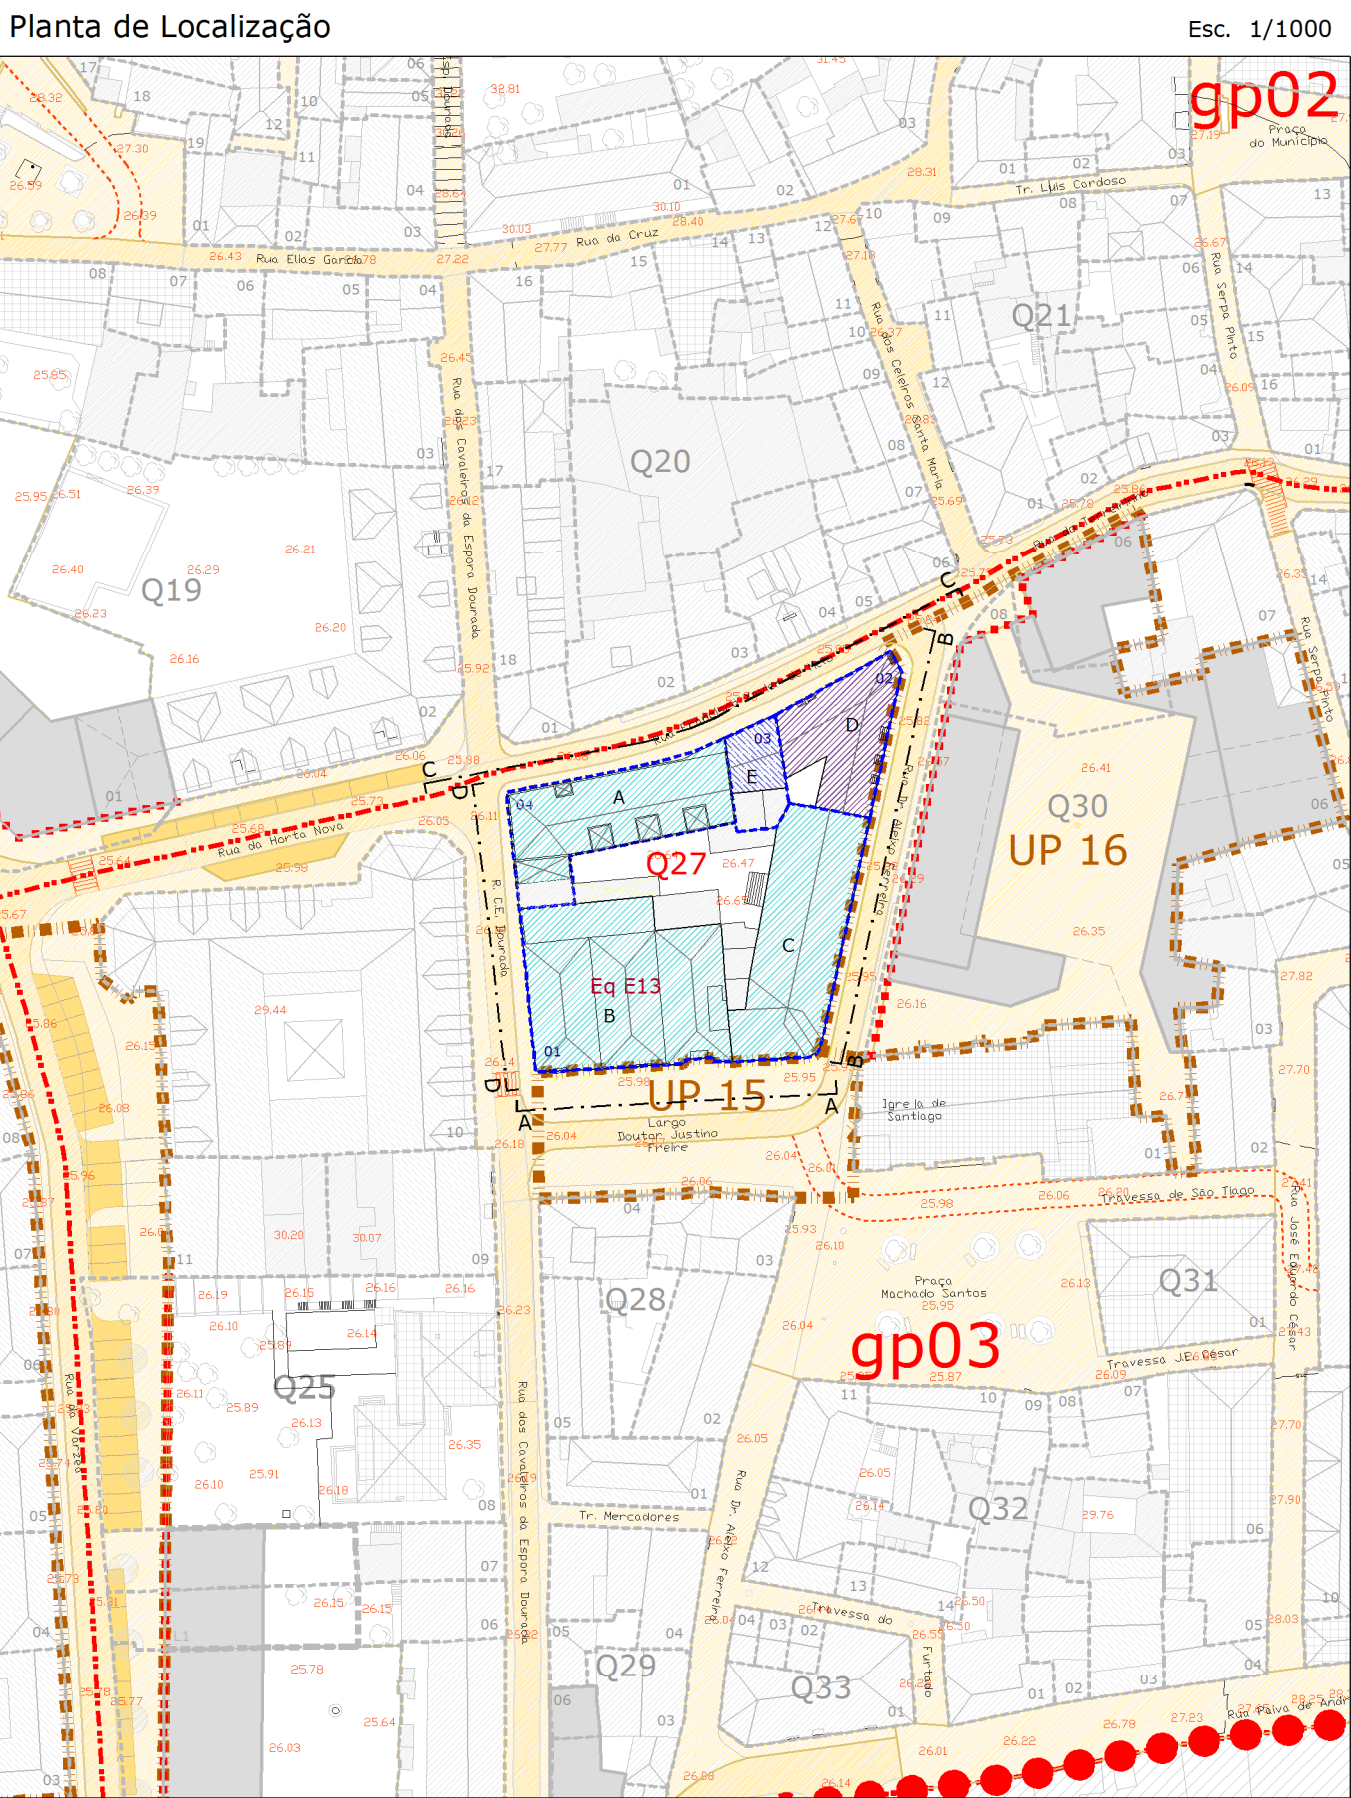

Legenda dos Perfis

	Cércea Proposta		Referência do Imóvel Existente
	Pisos Propostos		Referência do Imóvel Proposto
	Imóvel a demolir		Cota de pavimento
	Imóvel Proposto (em vista)		

Legenda da Planta

●●●●● Limite plano de pormenor

■ ■ ■ ■ ■ Limite PP Choupal e Áreas Envolventes

■ ■ ■ ■ ■ Limite PP Sul/Poente/Várzea

■ ■ ■ ■ ■ Limite graus de protecção e referência

■ ■ ■ ■ ■ Referência quarteirão

■ ■ ■ ■ ■ Limite unidades de projecto e referência

■ ■ ■ ■ ■ Limite unidades de execução e referência

■ ■ ■ ■ ■ Limite da parcela e referência

EDIFICAÇÃO

Construções existentes

X Referência imóvel existente

Imóvel notável

Imóvel qualidade

Imóvel acompanhamento

Imóvel corrente

Imóvel dissonante

Anexo

Imóvel/anexo a demolir

Novas construções

EP Imóvel proposto

Lot. Lotes propostos e referência

Alinhamentos propostos

EQUIPAMENTOS EXISTENTES

Eq E13 Equipamento Educativo (Formação) (Q27)

ESPAÇOS DE CIRCULAÇÃO VIÁRIA E PEDONAL

Espaço rodoviário

Espaço rodoviário condicionado

Espaço pedonal

Estacionamento

Percurso pedonal

Passadeira de peões

ESPAÇOS VERDES DE UTILIZAÇÃO COLECTIVA

Jardim salvaguarda

Jardim enquadramento

Canteiros e alinhamentos arbóreos

Árvore existente

Árvore proposta

Torres Vedras
Câmara Municipal

Departamento de Urbanismo
Divisão de Ordenamento do Território

Data: Fevereiro 2010

Designação do Projecto: Plano de Pormenor de Reabilitação do Centro Histórico de Torres Vedras

Processo de Revisão: Versão Final

Ficha de Quarteirão

Nº Quarteirão: 27

Área: a 10.27

Escala de Proposição: MAPAS: SCAES - CARTAS DE IMPLANTAÇÃO: SCAES ALIMETRICAS DE SCAES: PRECISÃO PLANIMETRICA: 1:500

Data da Cartografia: 2004

Escala Gráfica: 0 5 20m

Folha: 1/500