
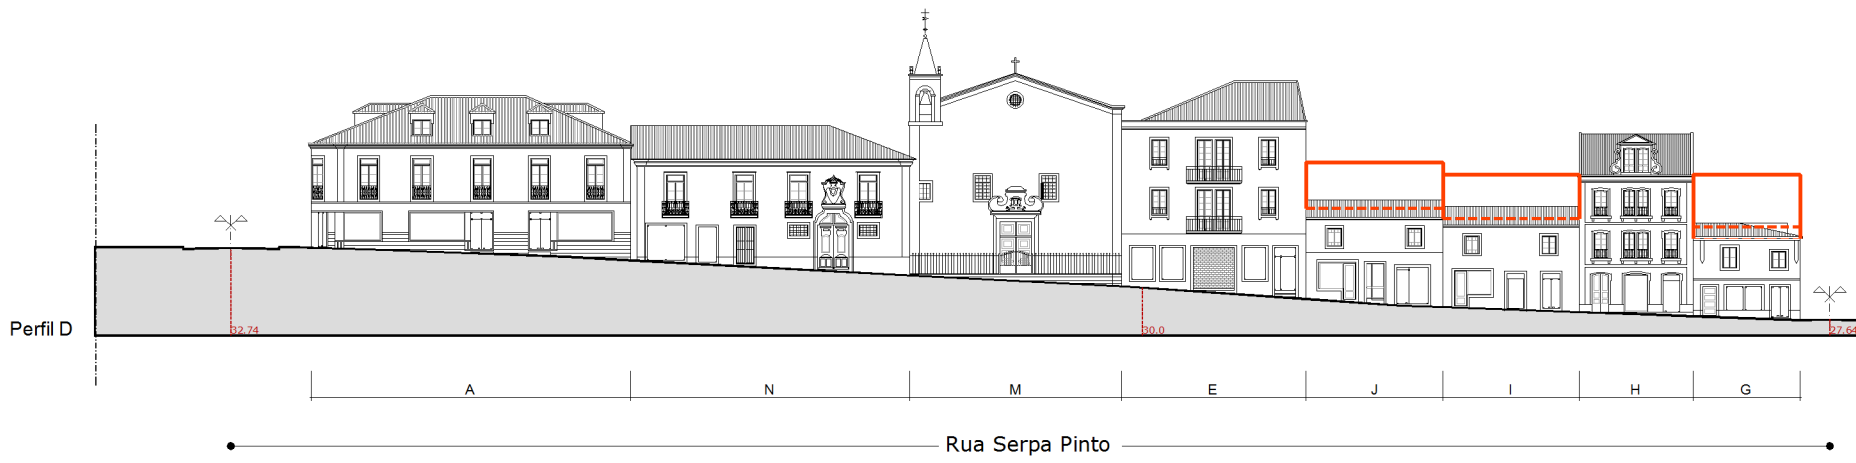
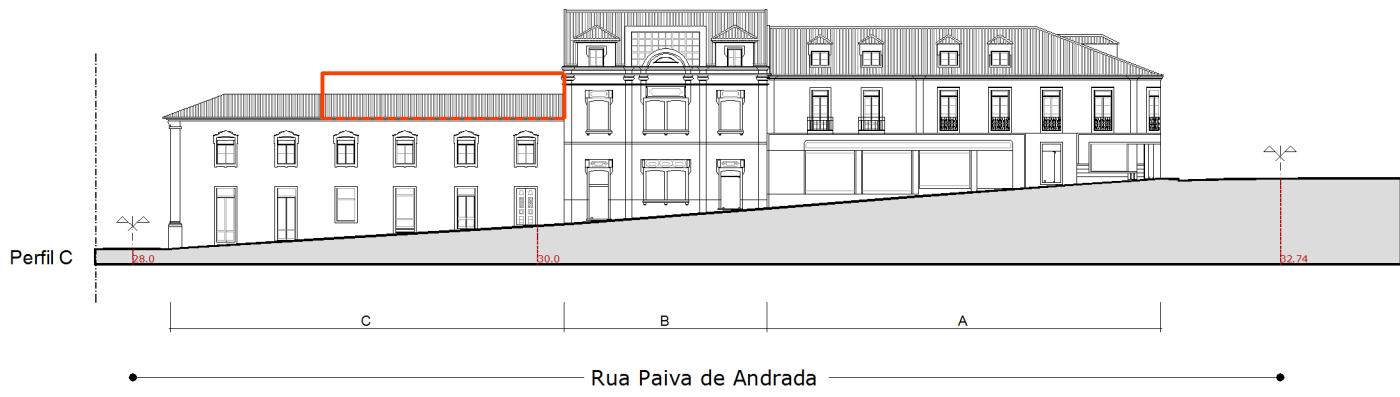


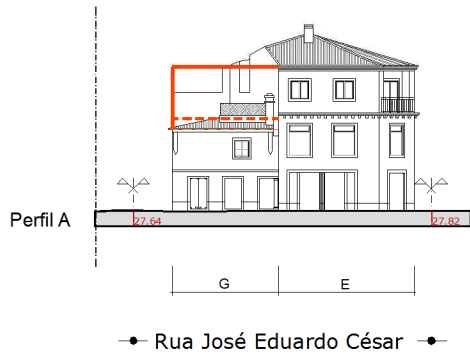

Quadros de Edificabilidade

Situação Existente											
Lote	A_Lote	Edif	Pisos	Cércea	AI_Edif	ABC_Edif	A_Anx	AI	ABC	II	Ic
01	368,20	C	2	7,9	233,12	466,23	97,20	330,32	563,43	0,90	1,53
02	197,38	B	2	9,9	197,38	394,76	0,00	197,38	394,76	1,00	2,00
03	484,62	A	2	7,9	484,62	969,24	0,00	484,62	969,24	1,00	2,00
04	651,29	N	2	7,2	431,47	862,93	127,07	558,54	990,00	0,86	1,52
05	531,67	M	1	11,1	469,08	469,08	0,00	469,08	469,08	0,88	0,88
06	1060,27	E	3	11,4	1060,27	3180,81	0,00	1060,27	3180,81	1,00	3,00
07	145,51	I	2	5,6	73,99	147,99	0,00	145,51	291,03	1,00	2,00
08	79,98	H	3	9,2	79,98	239,94	0,00	79,98	239,94	1,00	3,00
09	59,64	G	2	5,4	59,64	119,29	0,00	59,64	119,29	1,00	2,00
10	331,51	D	3	8,5	331,51	994,54	0,00	331,51	994,54	1,00	3,00
Total	3910,17				3492,58	7987,85	224,27	3716,85	8212,12	0,95	2,10


Situação Proposta													
Lote	SF_Lote	A_Lote	Edif	Pisos	Córrea	AI_Edif	ABC_Edif	A_Anx	AI	ABC	II	Ic	L_Imp
01	Existente	368,20	C	2+1	10,8	233,12	595,63	97,20	330,32	692,84	0,90	1,88	0,97
02	Existente	197,38	B	2	9,9	197,38	394,76	0,00	197,38	394,76	1,00	2,00	1,00
03	Existente	484,62	A	2	7,9	484,62	969,24	0,00	484,62	969,24	1,00	2,00	1,00
04	Existente	651,29	N	2	7,2	431,47	862,93	127,07	558,54	990,00	0,86	1,52	0,96
05	Existente	531,67	M	1	11,1	469,08	469,08	0,00	469,08	469,08	0,88	0,88	0,97
06	Existente	1060,27	E	3	11,4	1060,27	3180,81	0,00	1060,27	3180,81	1,00	3,00	1,00
07	Existente	145,51	I	3	8,9	73,99	221,98	0,00	145,51	436,54	1,00	3,00	1,00
08	Existente	79,98	H	3	9,2	79,98	239,94	0,00	79,98	239,94	1,00	3,00	1,00
09	Existente	59,64	G	3	9,6	59,64	178,93	0,00	59,64	178,93	1,00	3,00	1,00
10	Existente	331,51	D	3	8,5	331,51	994,54	0,00	331,51	994,54	1,00	3,00	1,00
Total		3910,17				3492,58	8322,41	224,27	3716,85	8546,68	0,95	2,19	0,99

Legenda:

Lote - número do lote/parcela SF_Lote - situação fundiária do lote A_Lote - área do lote (m²) Edif - código do edifício Pisos - número de pisos Cércea - cércea do edifício (m) AI_Edif - área de implantação do edifício (m²) ABC_Edif - área bruta de construção do edifício (m²) A_Anx - área de implantação/construção de anexos (m²) AI - área de implantação (total) (m²) ABC - área bruta construção (total) (m²) II - índice de implantação Ic - índice de construção L_Imp - índice de impermeabilização

*Nota: Os valores constantes dos quadros de edificabilidade são aproximados, devendo ser assumidos como valores de referência, e não incluem aproveitamentos de caves e sótãos nem eventuais ampliações permitidas pelo regulamento.

Planta de Localização

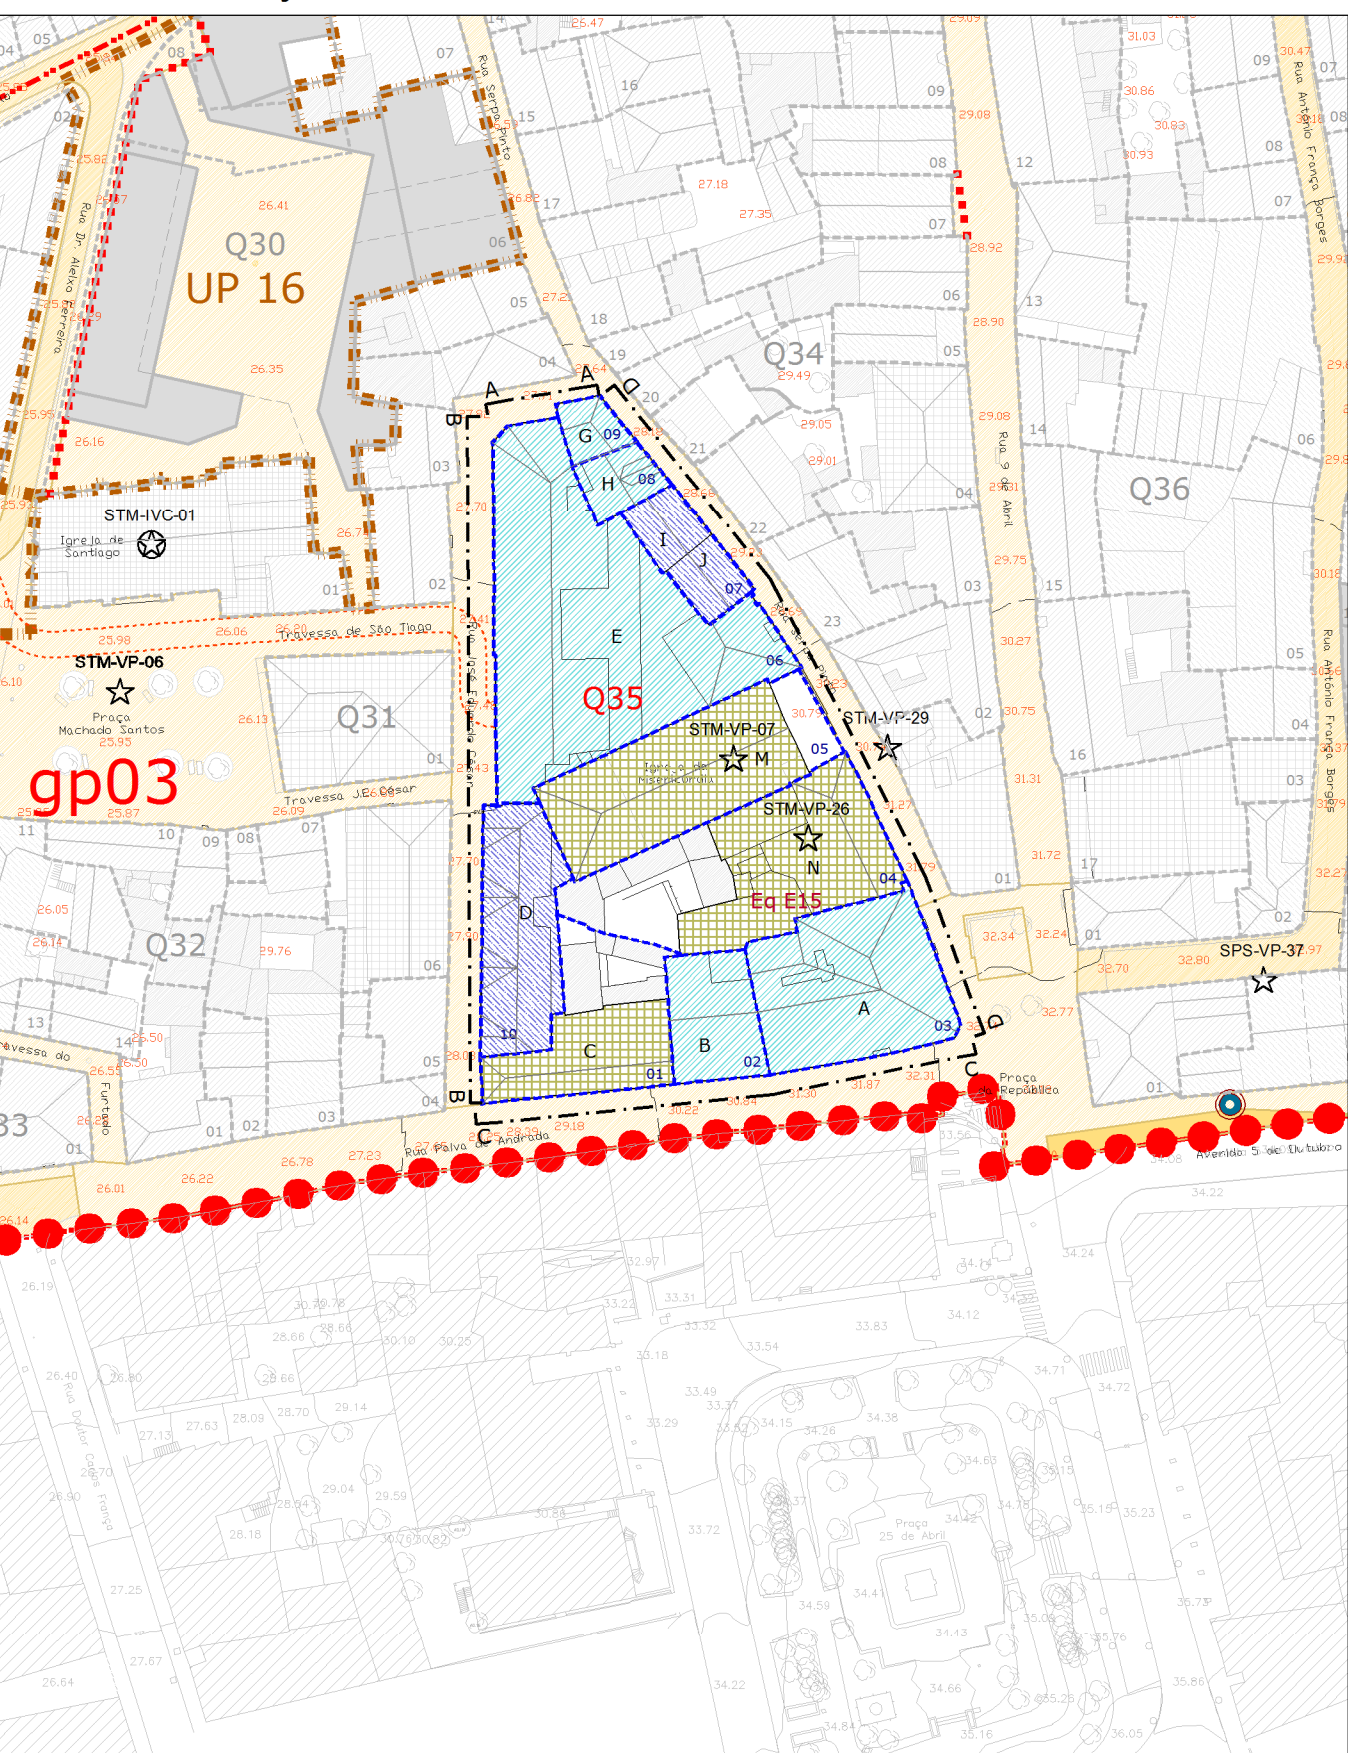

Legenda da Planta

● ● ● Limite plano de pormenor

▬▬▬▬▬ Limite PP Choupal e Áreas Envolventes

▬▬▬▬▬ Limite PP Sul/Poente/Várzea

gp00 Limite graus de protecção e referência

Q00 Referência quarteirão

UP 00 Limite unidades de projecto e referência

UE 00 Limite unidades de execução e referência

▬▬▬▬▬ Limite da parcela e referência

EDIFICAÇÃO

Construções existentes

X Referência imóvel existente

Imóvel notável

Imóvel qualidade

Imóvel acompanhamento

Imóvel corrente

Imóvel dissonante

Anexo

Imóvel/anexo a demolir

Novas construções

EP Imóvel proposto

Lot. Lot. Lot. Lotes propostos e referência

Alinhamentos propostos

VALORES PATRIMONIAIS

XXX-VP-00 Valor a proteger

STM-VP-07 Igreja da Misericórdia (Q35)

STM-VP-26 Edifício da Misericórdia (Q35)

EQUIPAMENTOS EXISTENTES

Eq E15 Farmácia (Q35)

Legenda dos Perfis

- Cércea Proposta
- Pisos Propostos
- Imóvel a demolir
- Imóvel Proposto (em vista)
- Referência do Imóvel Existente
- Referência do Imóvel Proposto
- Cota de pavimento

Torres Vedras
Câmara Municipal

Departamento de Urbanismo
Divisão de Ordenamento do Território

Data: Fevereiro 2010

Designação do Projeto:
Plano de Pormenor de Reabilitação do Centro Histórico de Torres Vedras

Condição:
Ficha de Quarteirão

MT Quarteirão:
35

MT Desenho:
a 10.35

Escala Gráfica:
0 5 10 