
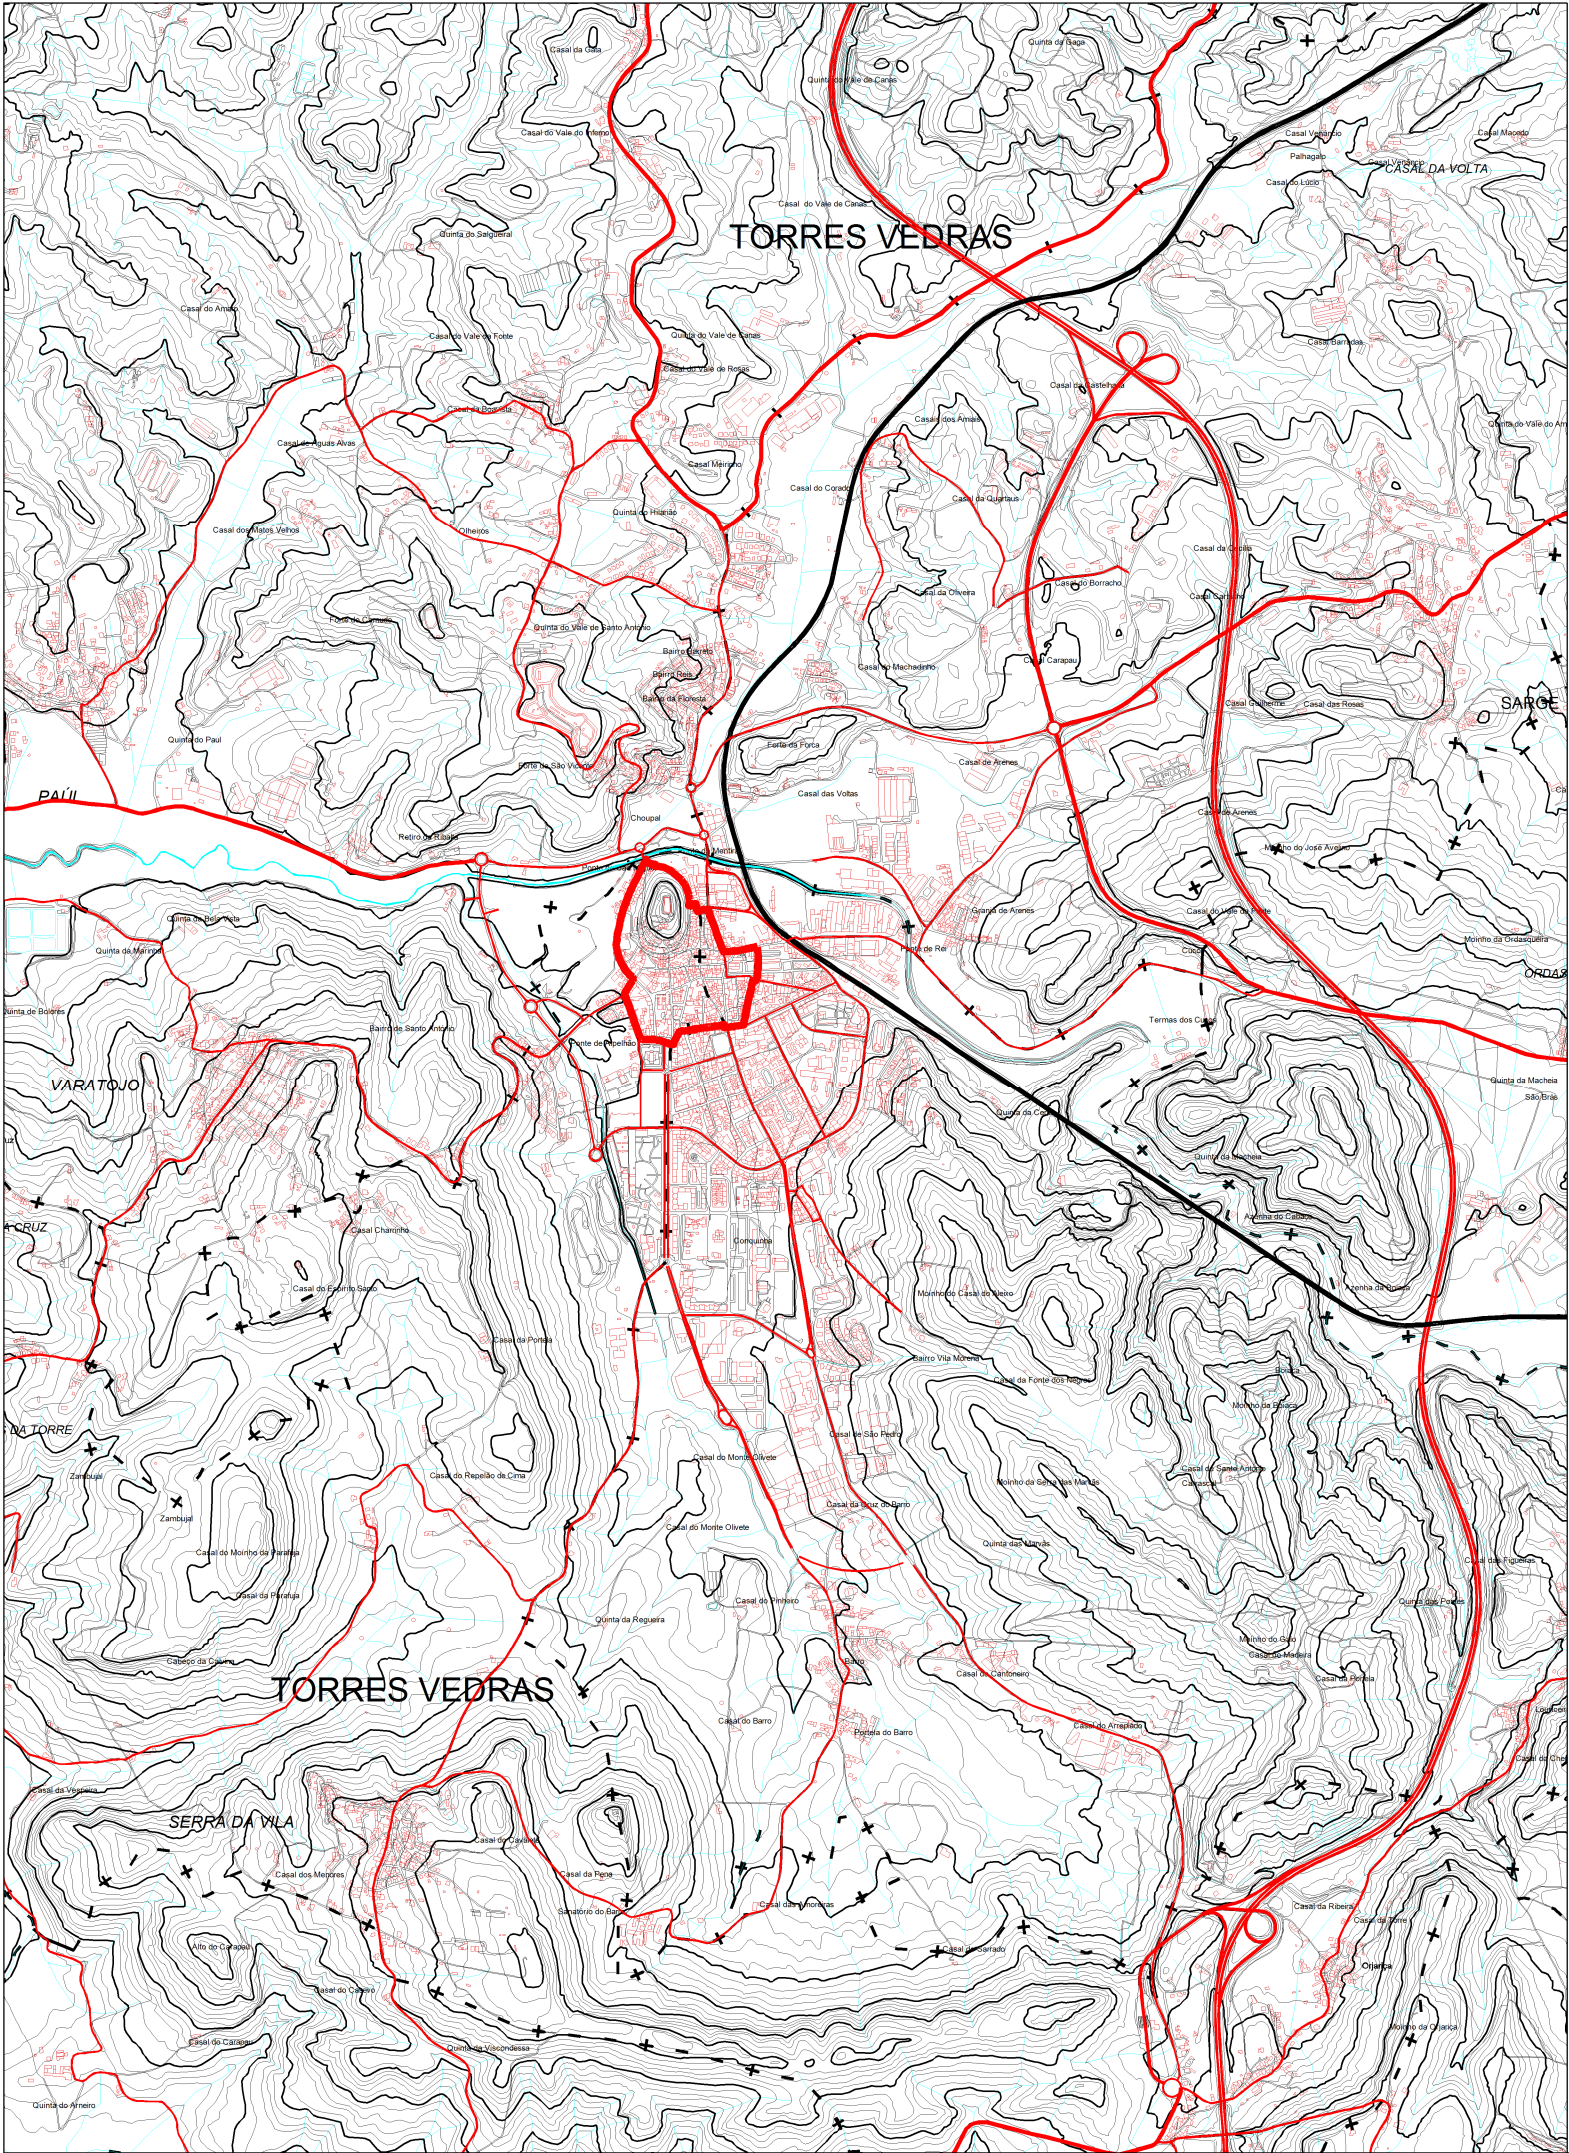


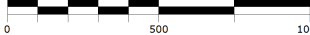

ELEMENTOS CARTOGRÁFICOS

- Edificado
- Linhas de Água
- Lagoas, Tanques
- Rede Viária
- Rede Ferroviária
- Marcos Geodésicos
- Curvas de Nível
- Cotas Altimétricas
- Limite do Concelho
- Limite de Freguesia
- Limite de Plano de Pormenor de Reabilitação do Centro Histórico

 Torres Vedras Câmara Municipal		Departamento de Urbanismo Divisão de Ordenamento do Território	Data: Fevereiro 2010
Designação do Projecto: Plano de Pormenor de Reabilitação do Centro Histórico de Torres Vedras			Fase: Processo de Revisão Versão Final
Conteúdo: Planta de Localização			Nº Desenho: a 01
Sistema de Projecção: HAYFORD - GAUSS - DATUM 73 (MELRICA) DATUM ALTIMÉTRICO DE CASCAIS PRECISÃO PLANIMÉTRICA = ±2 m	Data da Cartografia: 2004	Escala Gráfica: 	Escala: 1/25 000