


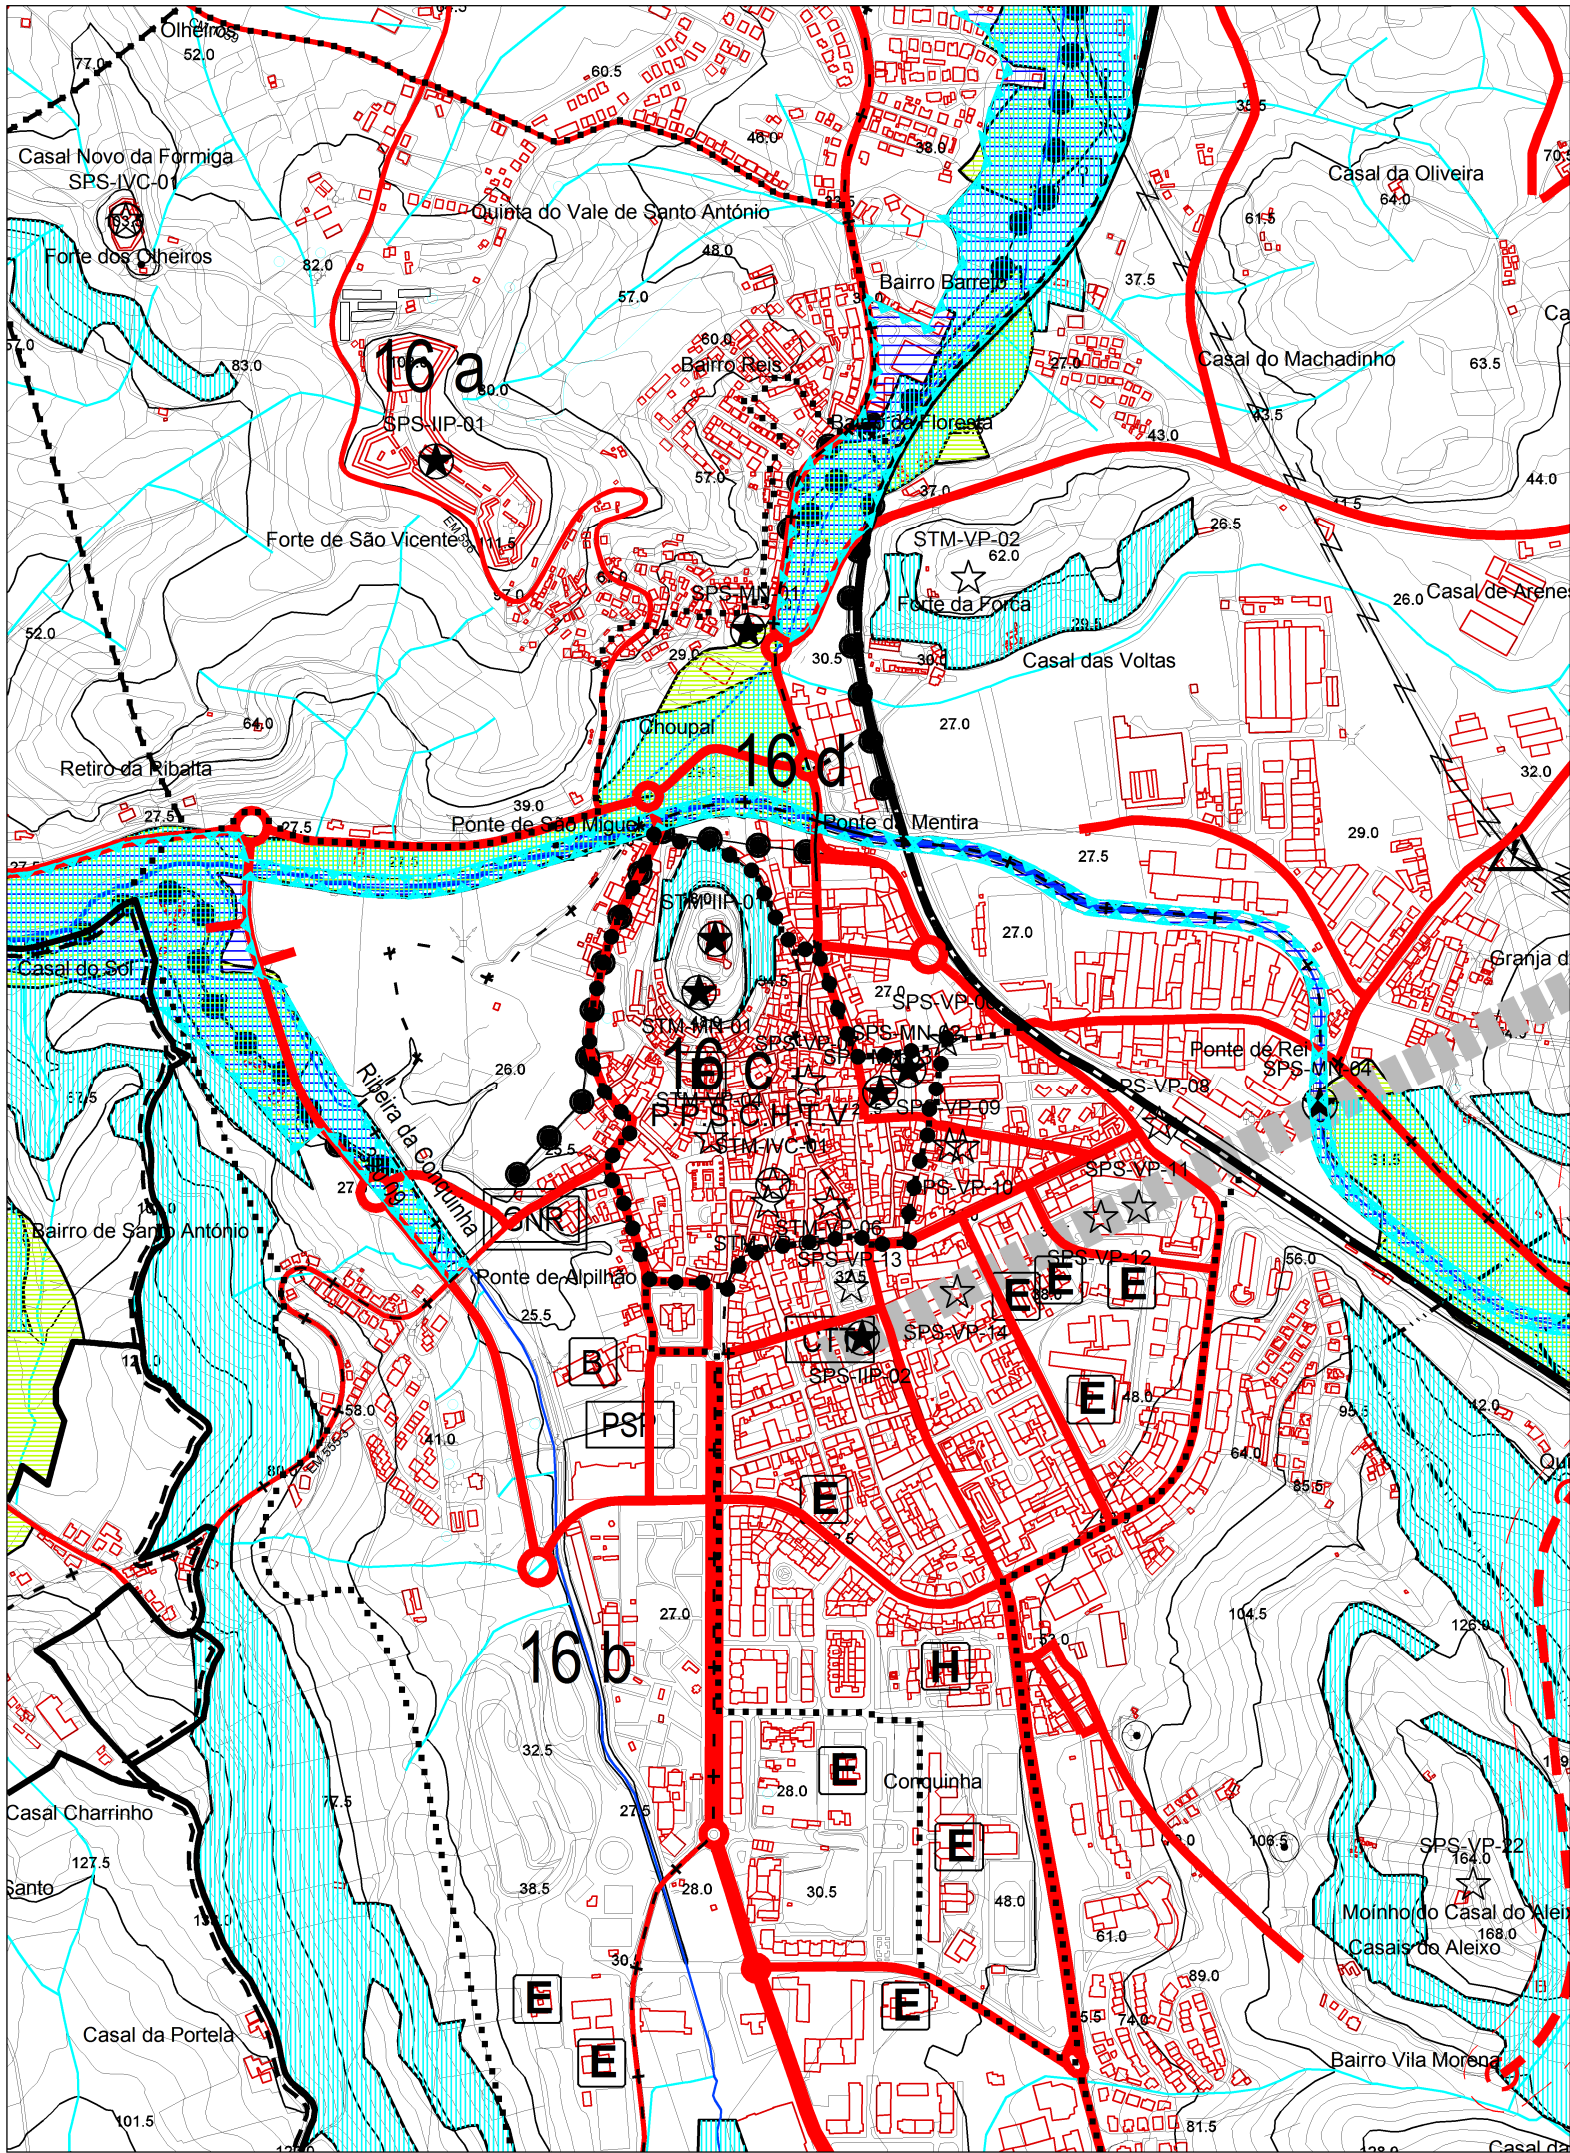

CONSERVAÇÃO DO PATRIMÓNIO

PATRIMÓNIO NATURAL RECURSOS HÍDRICOS \ DOMÍNIO HÍDRICO

Linhas de água e faixas de protecção _____ 320 07 00

Margens e Zonas Inundáveis
(Zonas de risco - D.L.nº 364/98) _____

Águas Subterrâneas para
Abastecimento Público _____

ÁREAS DE RESERVA E PROTECÇÃO DE SOLOS E DE ESPÉCIES VEGETAIS

Reserva Ecológica Nacional _____

Reserva Agrícola Nacional _____

Zonas Especiais de Conservação e Zonas
de Protecção Especial (Rede Natura) _____

Montados de Sobre e Azinho _____

Árvores de Interesse Público _____

RECURSOS GEOLÓGICOS

Águas de Nascente _____

Pedreiras _____

Concessão/Contrato de Exploração _____

PATRIMÓNIO EDIFICADO

Imóveis Classificados: _____ XXX-MN-00

Monumento Nacional _____ XXX-IIP-00

Imóvel de Interesse Público _____ XXX-VC-00

Valor Concelhio _____

Zona Especial de Protecção (Z.E.P.)
Forte de São Vicente _____ XXX-IVC-00

Imóveis em Vias de Classificação _____

PROTECÇÃO DE INFRA-ESTRUTURAS E EQUIPAMENTOS

INFRA-ESTRUTURAS BÁSICAS

Redes de Esgotos
(Colectores/Emissários) _____

Estação de Tratamento de Águas
Residuais (E.T.A.R.) _____

Abastecimento de Água
(Conduta Adutora) _____

Abastecimento de Água
(Reservatórios) _____

Gasodutos e Redes de Distribuição
(1º Escalão) _____

Gasodutos e Redes de Distribuição
(2º Escalão) _____

Linhas de Alta Tensão
220KV _____

Linhas de Alta Tensão
60KV _____

Linhas de Alta Tensão
30KV _____

Sub-Estação _____

Posto de Transformação _____

EQUIPAMENTOS

Edifícios Escolares _____

Equipamentos de Saúde
(Hospital) _____

Equipamentos de Saúde
(Centro de Saúde) _____

CARTOGRAFIA E PLANEAMENTO

Vértices Geodésicos _____

Instrumentos de Gestão
Territorial em Vigor _____

ELEMENTOS CARTOGRÁFICOS

LIMITE DO CONCELHO _____ LIMITE DE FREGUESIA _____ PERÍMETROS URBANOS _____



Torres Vedras
Câmara Municipal

Departamento de Urbanismo
Divisão de Ordenamento do Território

Data:
Fevereiro 2010

Designação do Projecto:

Plano de Pormenor de Reabilitação do Centro Histórico de Torres Vedras

Fase:
Processo de Revisão
Versão Final

Conteúdo:

Extracto da Planta de Condicionantes do PDM

Nº Desenho:
a 03.2

Sistema de Projecção:

HAYFORD - GAUSS - DATUM 73 (MELRIÇA)
DATUM ALTIMÉTRICO DE CASCAIS
PRECISÃO PLANIMÉTRICA = ± 2 m

Data da Cartografia:

2004

Escala Gráfica:

0 100 500m

Escala:

1/10 000