


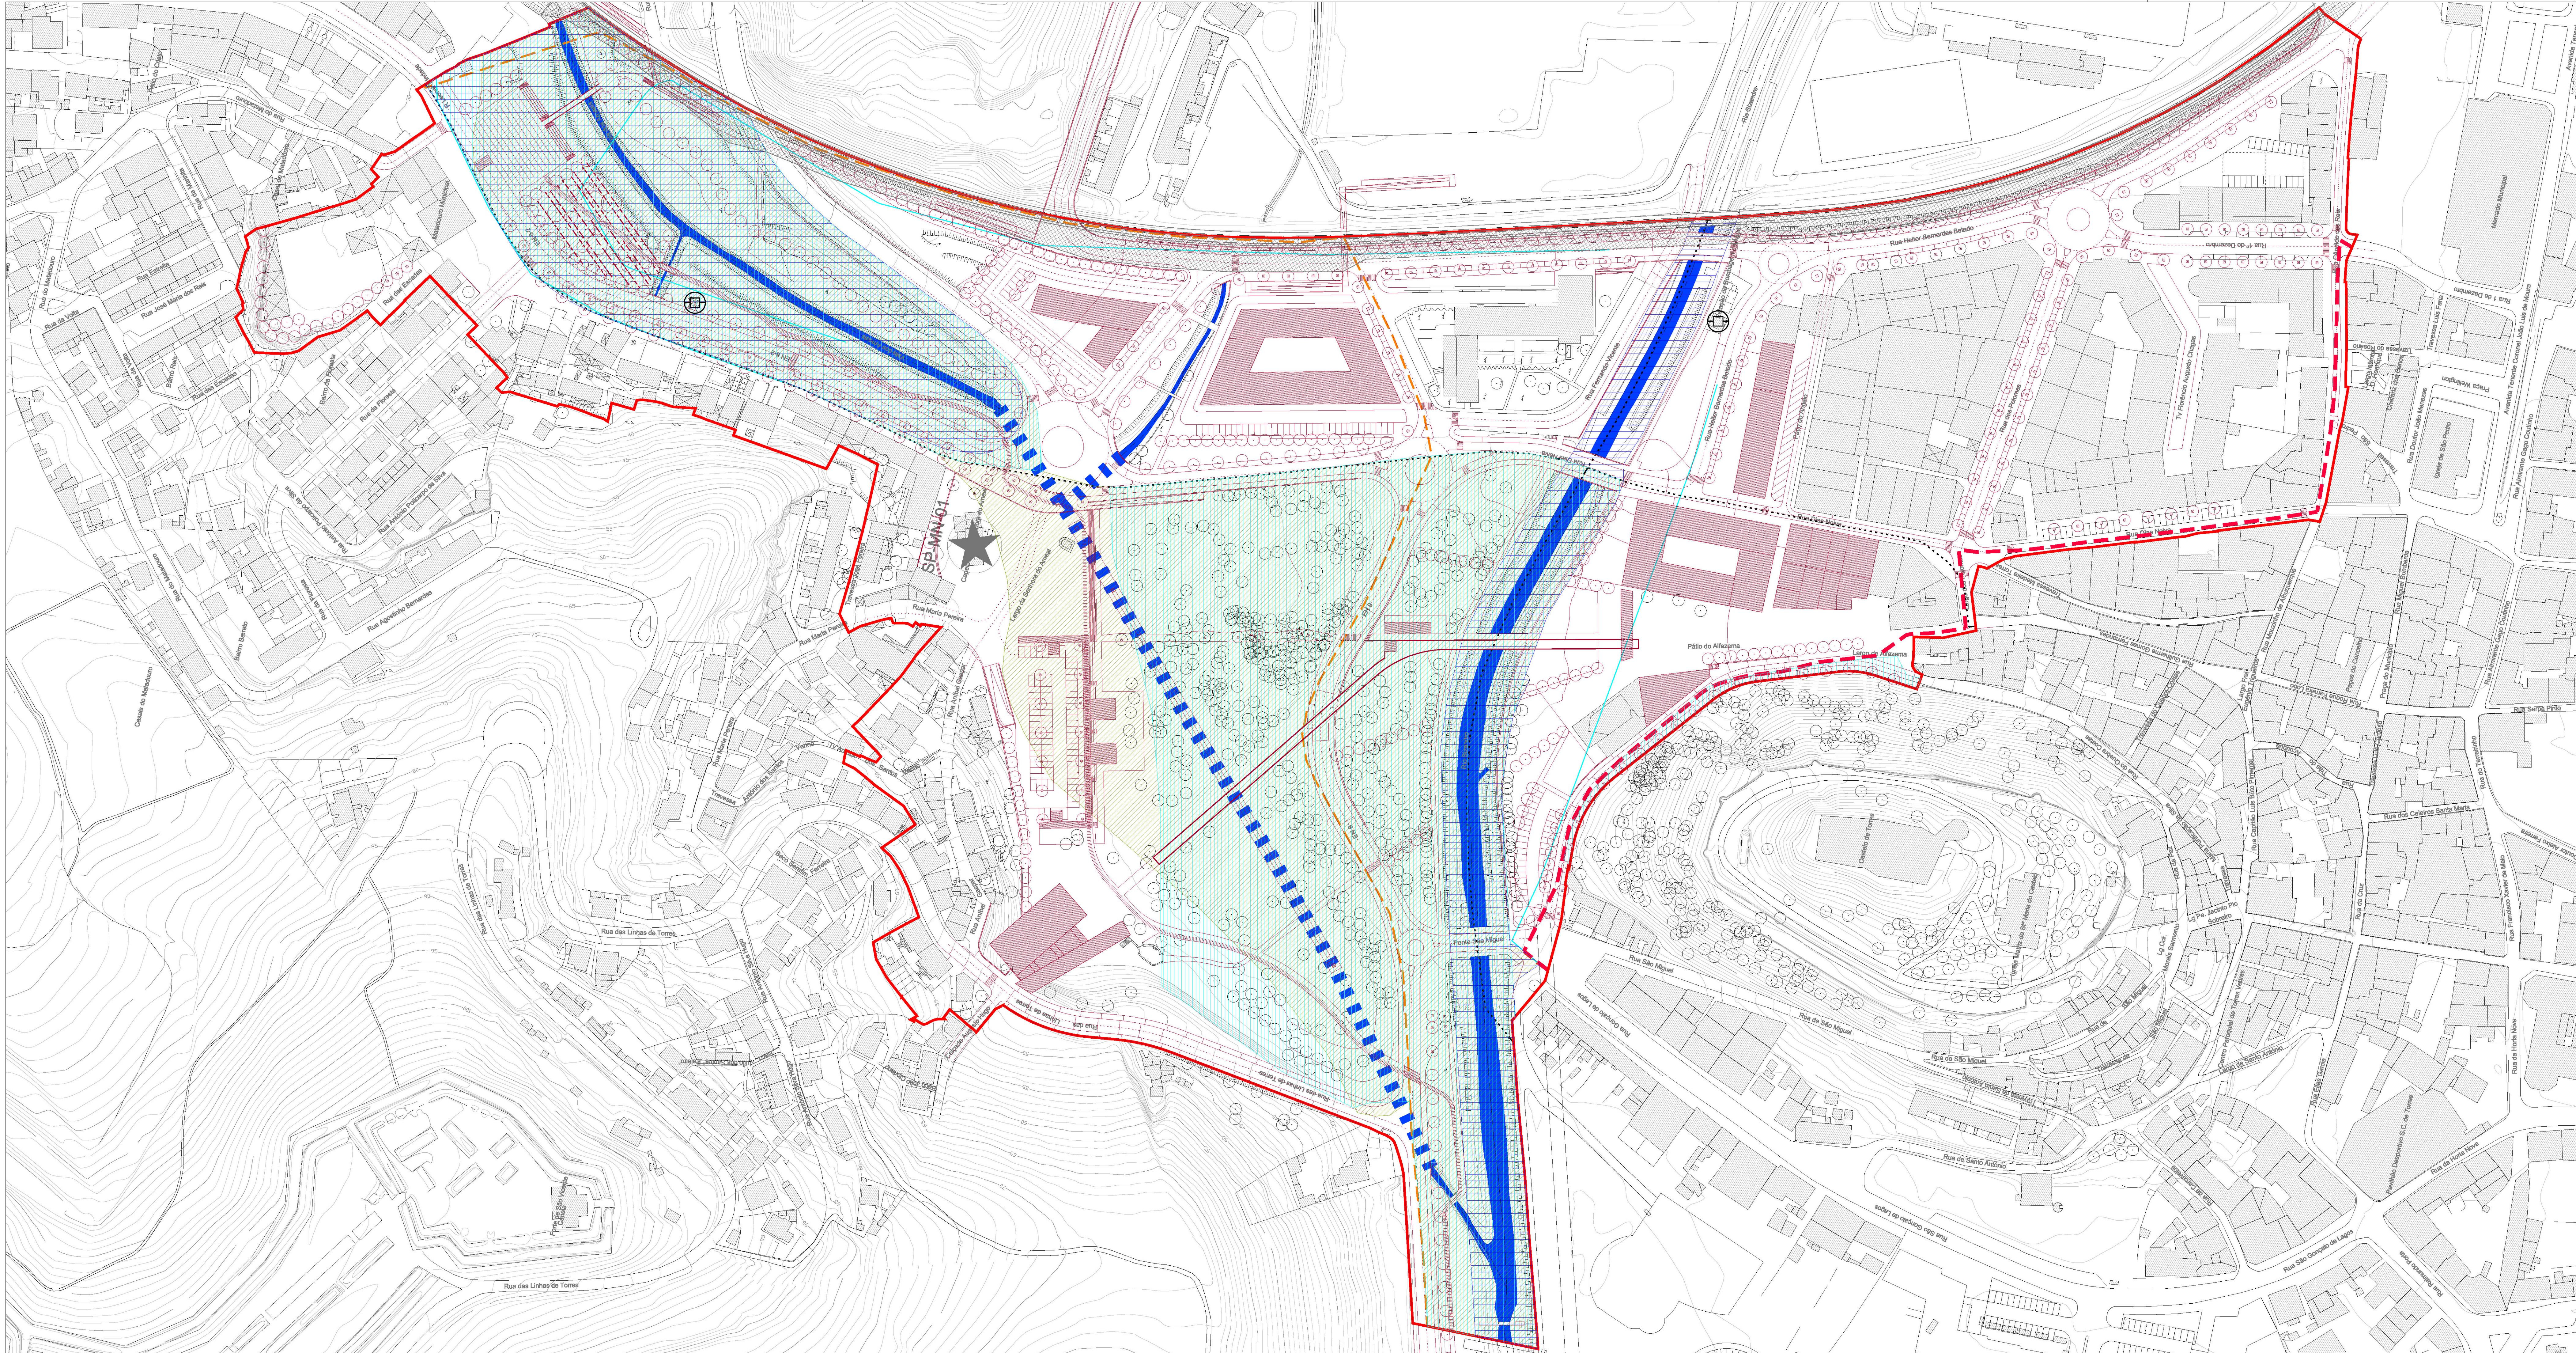

LEGENDA:

CONSERVAÇÃO DO PATRIMÓNIO

Património Natural

- RECURSOS HÍDRICOS
- Domínio Hídrico
- Margens e Zonas Mundáveis (Zonas de risco - D.L. nº 384/98)
- ÁREAS DE RESERVA E PROTEÇÃO DE SOLOS E DE ESPÉCIES VEGETAIS
- Reserva Ecológica Nacional
- Reserva Agrícola Nacional

Património Edificado

- Monumento Nacional
- Zona Especial de Proteção (Z.E.P.)
- Forte de São Vicente

PROTEÇÃO DE INFRA-ESTRUTURAS E EQUIPAMENTOS

INFRA-ESTRUTURAS BÁSICAS

- Redes de Esgotos (colectores/emisários)
- Estações elevatórias

INFRA-ESTRUTURAS DE TRANSPORTES E TELECOMUNICAÇÕES

- Domínio Público Ferroviário

CARTOGRAFIA E PLANEAMENTO

INSTRUMENTOS DE GESTÃO TERRITORIAL EM VIGOR

- Plano de Pormenor de Salvaguarda do Centro Histórico

ELEMENTOS CARTOGRÁFICOS

- Limite de Freguesia

PLANO DE PORMENOR DO CHOUPAL E ÁREA ENVOLVENTES

- Limite de área de intervenção
- Estruturas propostas

Plano de Pormenor do Choupal e Área Envolvente em Torres Vedras

Versão Final do Plano

PLANTA DE CONDICIONANTES

1-condicionantes.dwg

1-condicionantes

AutoCAD 2004

Arquitetura

PP-CAE-TV

02

1:1000

