



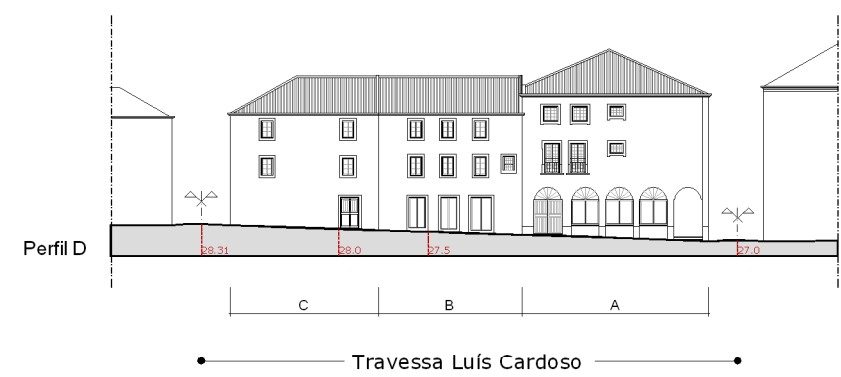

Order	SF	Location	Alt.	Prs	C	EA	Alt.	EA	A	EA	Alt	EA	II	C	EA	II	EA	EA
01	Ex	134.34	C	3	7.1	119.13	267.39	15.21	134.34	372.60	1.00	2.77	1.00					
02	Ex	54.24	B	3	7.9	54.24	162.73	0.00	54.24	162.73	1.00	3.00	1.00					
03	Ex	302.45	A	3	9.5	222.68	668.65	0.00	222.68	668.65	0.01	2.21	0.93					
04	Ex	80.24	B	3	8.0	80.24	171.66	0.00	80.24	192.36	0.00	2.41	1.00					
05	Ex	117.78	M	3	11.2	83.34	250.03	22.94	106.28	277.97	0.90	2.32	0.98					
06	Ex	118.01	L	3	8.8	144.64	134.65	0.96	109.64	169.09	0.93	1.69	0.98					
07	Ex	63.99	J	3	8.6	59.98	176.94	4.70	63.99	161.10	1.00	2.85	1.00					
08	Ex	71.96	J	3	8.3	71.99	215.96	0.00	71.99	215.96	1.00	3.00	1.00					
09	Ex	27.27	M	6.0	8.0	24.81	81.61	0.00	27.27	81.61	0.00	2.27	1.00					
10	Ex	87.96	J	3	8.3	82.23	198.69	17.58	77.81	198.27	0.98	2.27	0.97					
11	Ex	35.64	G	3	7.6	35.64	106.93	0.00	35.64	106.93	1.00	3.00	1.00					
12	Ex	103.69	F	3	7.2	91.10	273.31	1.30	92.40	274.60	0.98	2.65	0.97					
13	Ex	78.16	E	2	7.4	78.16	156.33	0.00	78.16	156.33	1.00	2.00	1.00					
14	Ex	97.91	D	2	6.3	97.91	154.12	0.00	97.91	154.12	0.00	1.51	1.00					
15	Ex	93.31	C	2	6.7	95.10	130.19	20.22	89.32	150.42	0.91	1.61	0.98					
Total		1465.34				1168.52	3395.24	164.06	1332.58	3429.31	0.91	2.34	0.98					

Ai - área de implantação (total) (m²) **ABC** - área bruta construção (total) (m²) **Ii** - índice de implantação **Ic** - índice de construção **Iimp** - índice de impermeabilização

***Nota:** Os valores constantes dos quadros de edificabilidade são aproximados, devendo ser assumidos como valores de referência, e não incluem aproveitamentos de caves e sótãos nem eventuais ampliações permitidas pelo regulamento.

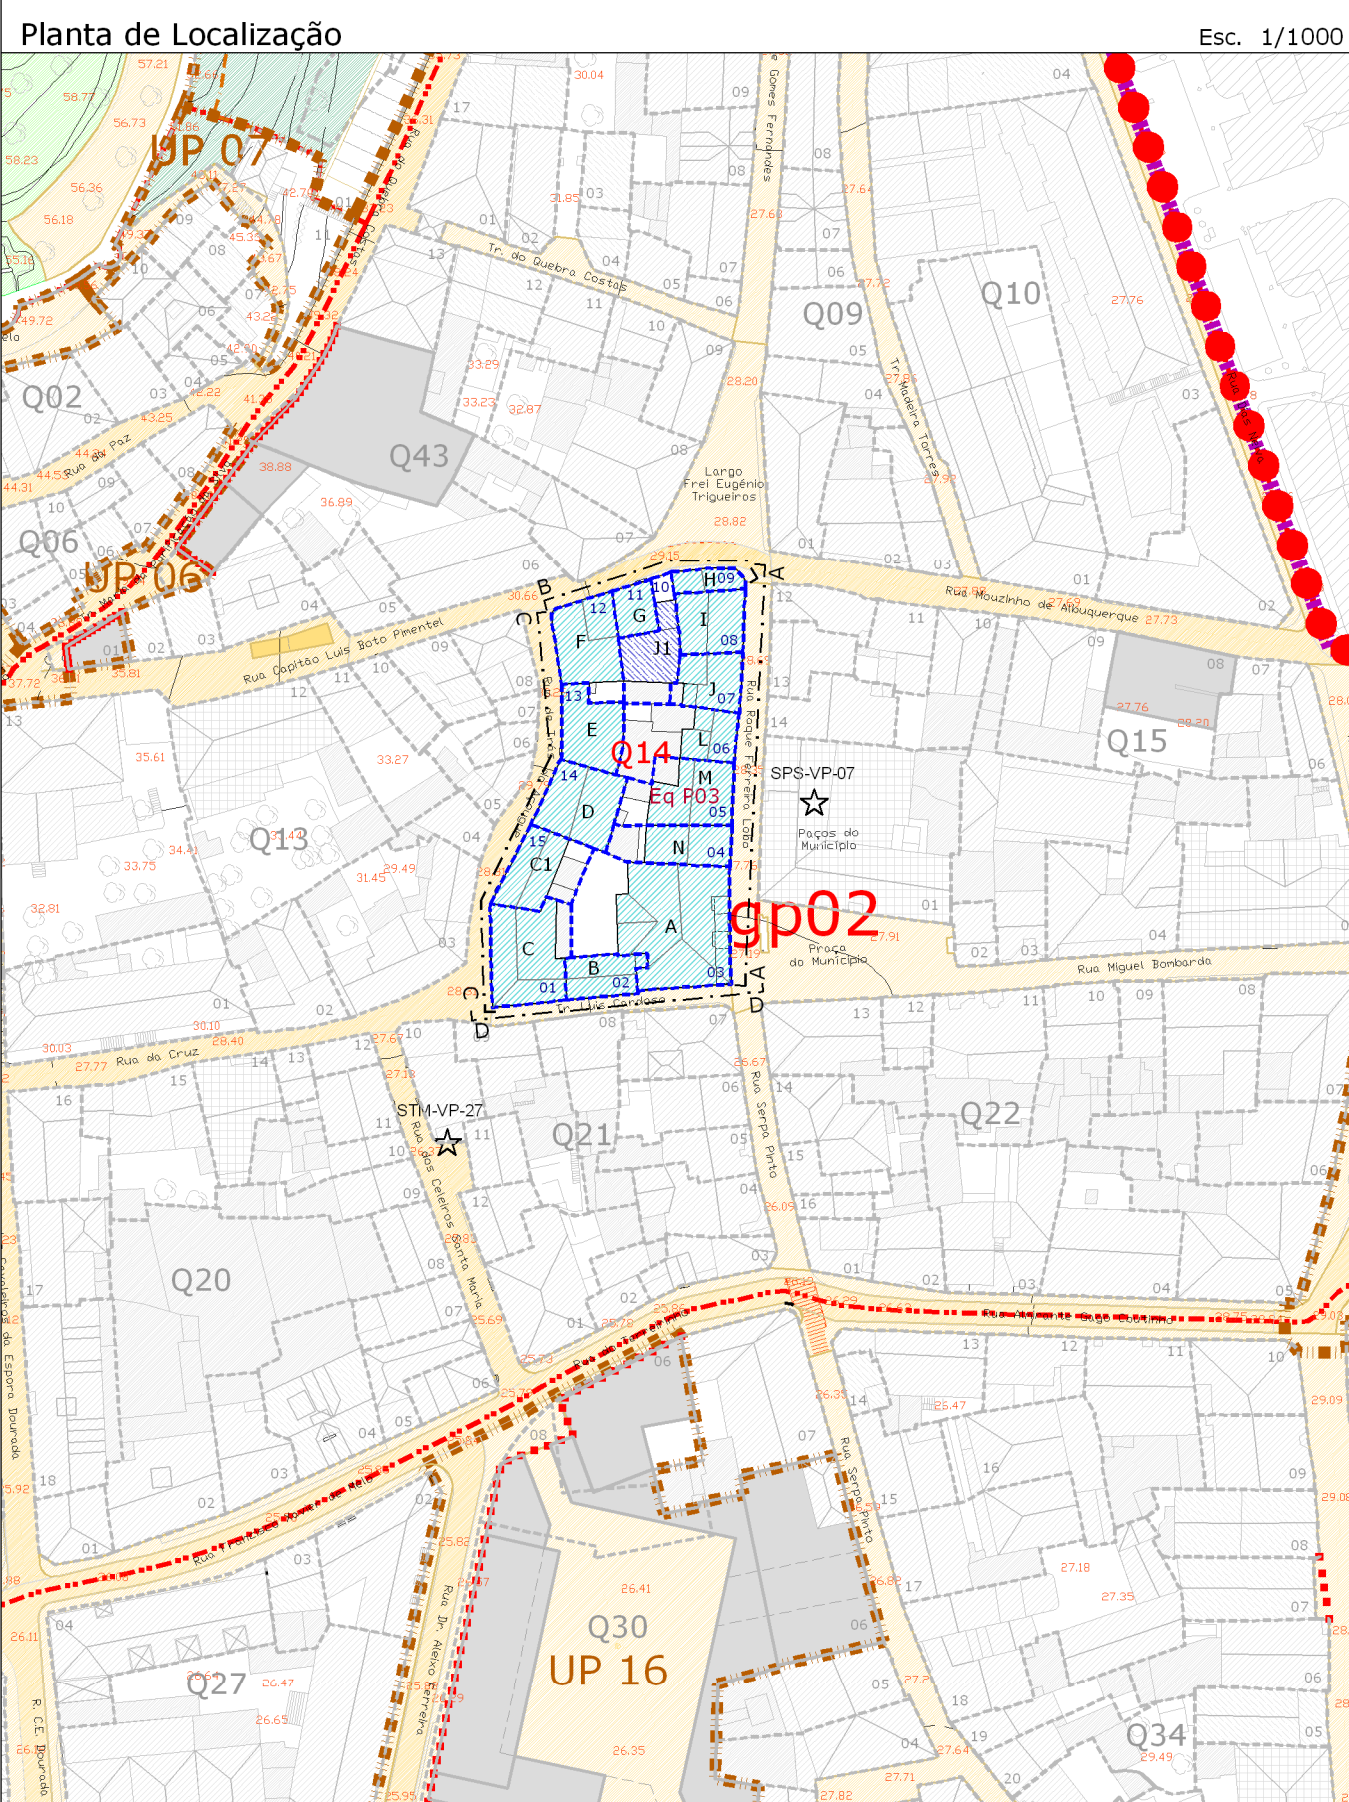

	Jardim salvaguarda
	Jardim enquadramento
	Canteiros e alinhamentos arbóreos
	Árvore existente
	Árvore proposta

Eq P03 Equipamento Cultural (Q14)

	Cércea Proposta		Referência do Imóvel Existente
	Pisos Propostos		Referência do Imóvel Proposto
	Imóvel a demolir		Cota de pavimento
	Imóvel Proposto (em vista)		