


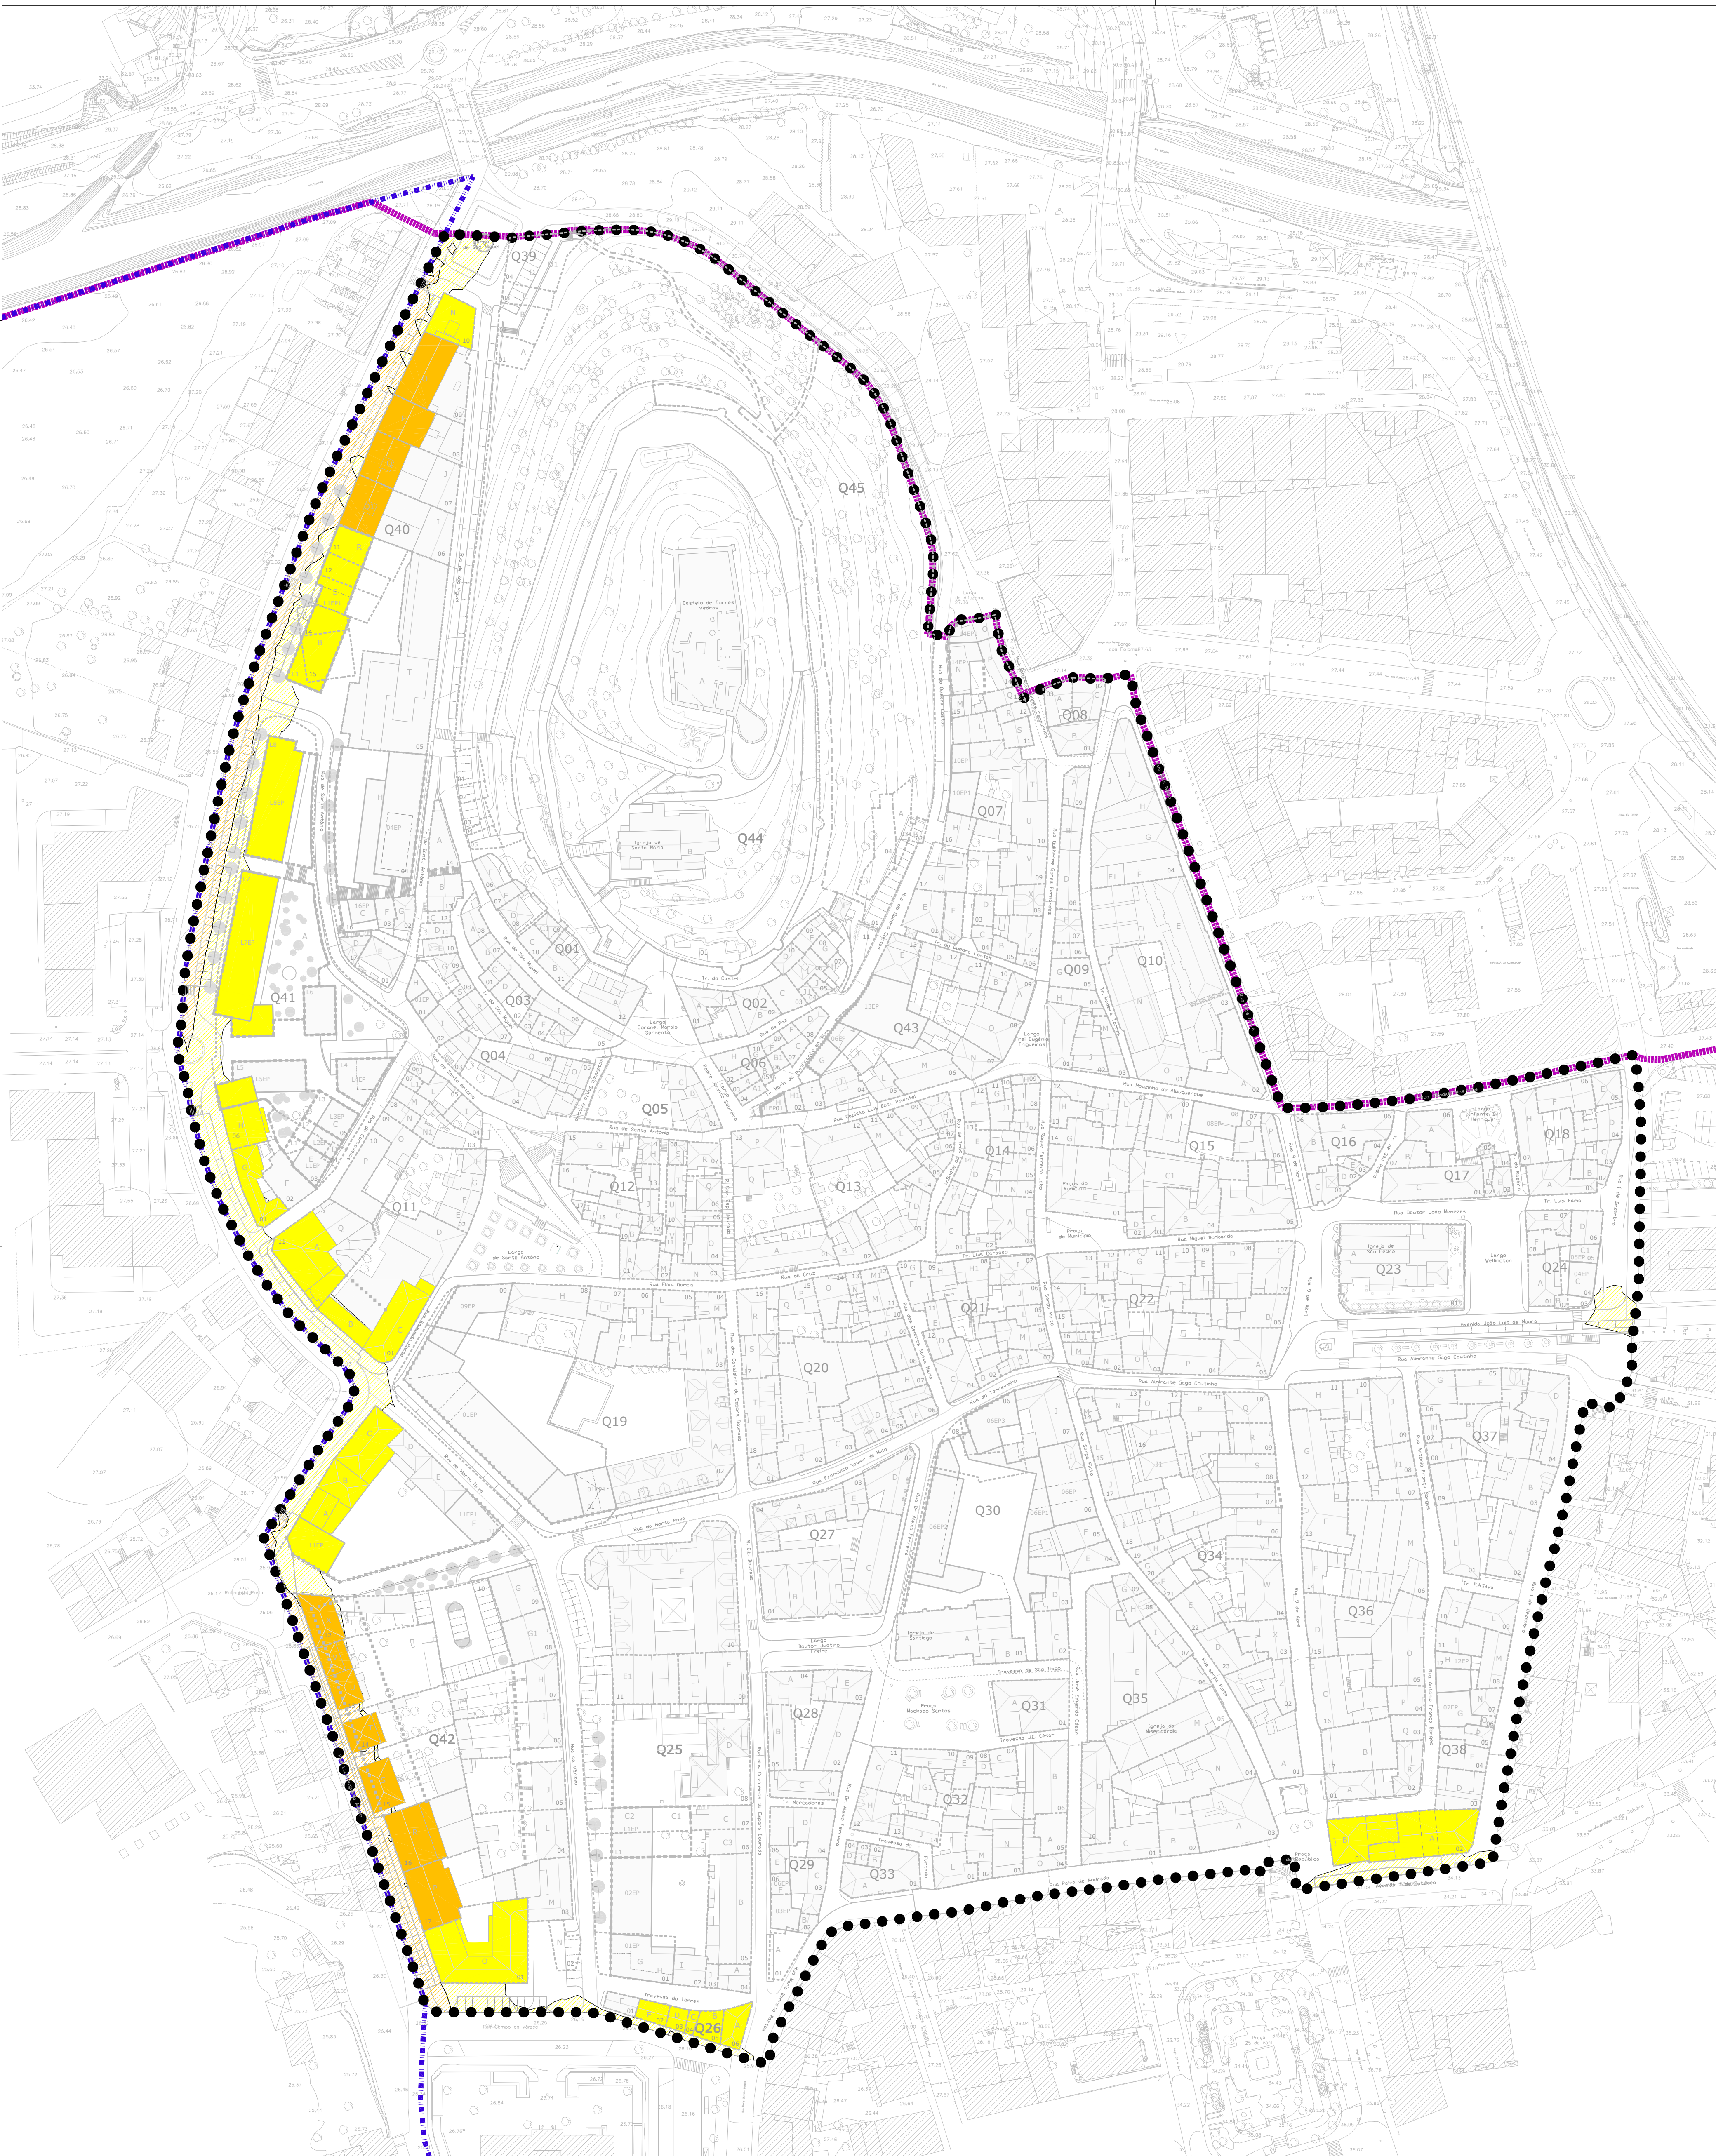

Legenda

- Limite plano de pormenor de reabilitação do Centro Histórico
(A área de intervenção é classificada como Zona Mista para efeitos de zonamento acústico)
- Limite PP Choupal e Áreas Envolventes
- Limite PP Sul/ Poente/ Várzea/ Barro
- QXX Quarteirão
- X Referência de edifício

Edifícios em Excesso de Exposição Sonora

Classes de Ruído

- ≤0.0 dB(A)
- >0.0 dB (A) e < 5.0 dB (A)
- >5.0 dB (A) e < 10 dB (A)

Zonas em Excesso de Exposição Sonora

Classes de Ruído

- ≤0.0 dB(A)
- >0.0 dB (A) e < 5.0 dB (A)
- >5.0 dB (A) e < 10 dB (A)

Normas e Parâmetros de Cálculo

Software Previstos:
