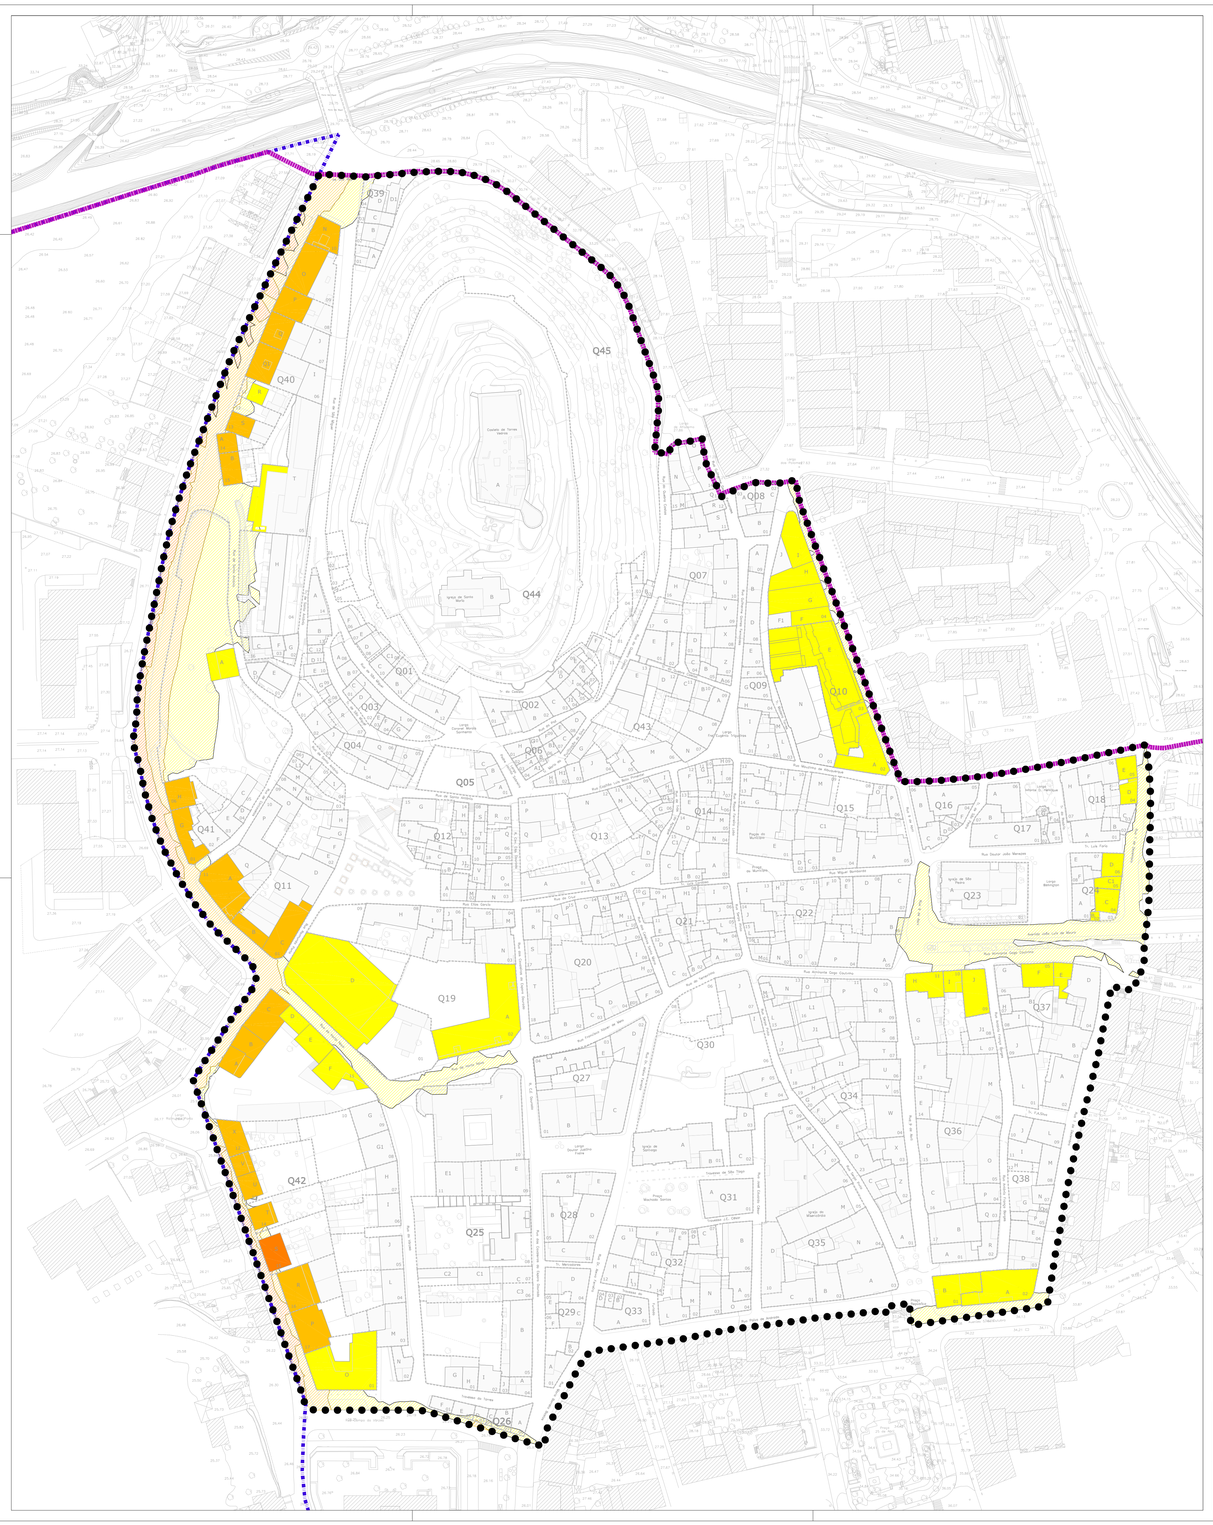

Legenda

- Limite plano de pormenor de reabilitação do Centro Histórico (A área de intervenção é classificada como Zona Mista para efeitos de zonamento acústico)
- Limite PP Choupal e Áreas Envolventes
- Limite PP Sul/ Poente/ Várzea/ Barro
- QXX Quarteirão
- X Referência de edifício

Edifícios em Excesso de Exposição Sonora

Classes de Ruído

- ≤0.0 dB(A)
- >0.0 dB (A) e < 5.0 dB (A)
- >5.0 dB (A) e < 10 dB (A)
- >10.0 dB (A) e < 15 dB (A)

Zonas em Excesso de Exposição Sonora

Classes de Ruído

- ≤0.0 dB(A)
- >0.0 dB (A) e < 5.0 dB (A)
- >5.0 dB (A) e < 10 dB (A)
- >10.0 dB (A) e < 15 dB (A)

Normas e Parâmetros de Cálculo

Software Previsão:
Predictor Type 7810 Version 6.20

Fontes Sonoras Cartografadas:
Tráfego Rodoviário

Método de Cálculo:
Tráfego Rodoviário: NMPB - Routes - 96

Parâmetros de Cálculo:
Malha de Cálculo: 5 x 5 metros
Equidistância das Curvas de Nível: 1 metro
Altura de Avaliação: 4 metros
Comprimento Máximo Raio Sonoro: 200 metros
Condições Meteorológicas - Humidade do Ar: 60.0 %

Torres Vedras
Câmara Municipal

Departamento de Urbanismo
Divisão de Ordenamento do Território

Data: Fevereiro 2010

Designação do Projecto:
Plano de Pormenor de Reabilitação do Centro Histórico de Torres Vedras

Fase: Processo de Revisão
Versão Final

Cartografia:
Mapa de Conflito da Situação de Referência - Período Nocturno - Ln

Nº Desenho: **R 01.4**

Sistema de Projecção: HAYFORD GAUSS - DATUM 73 MILITAR DATUM ALTIMÉTRICO DA CIDADE PRECISÃO PLANIMÉTRICA: +/- 0,5 m

Data da Cartografia: 2004

Escala Gráfica: 0 25 50 100m

Escala: 1/1000